



Veg og gs-veg. Undergrunn T2; steinfylling
vmød 10.000

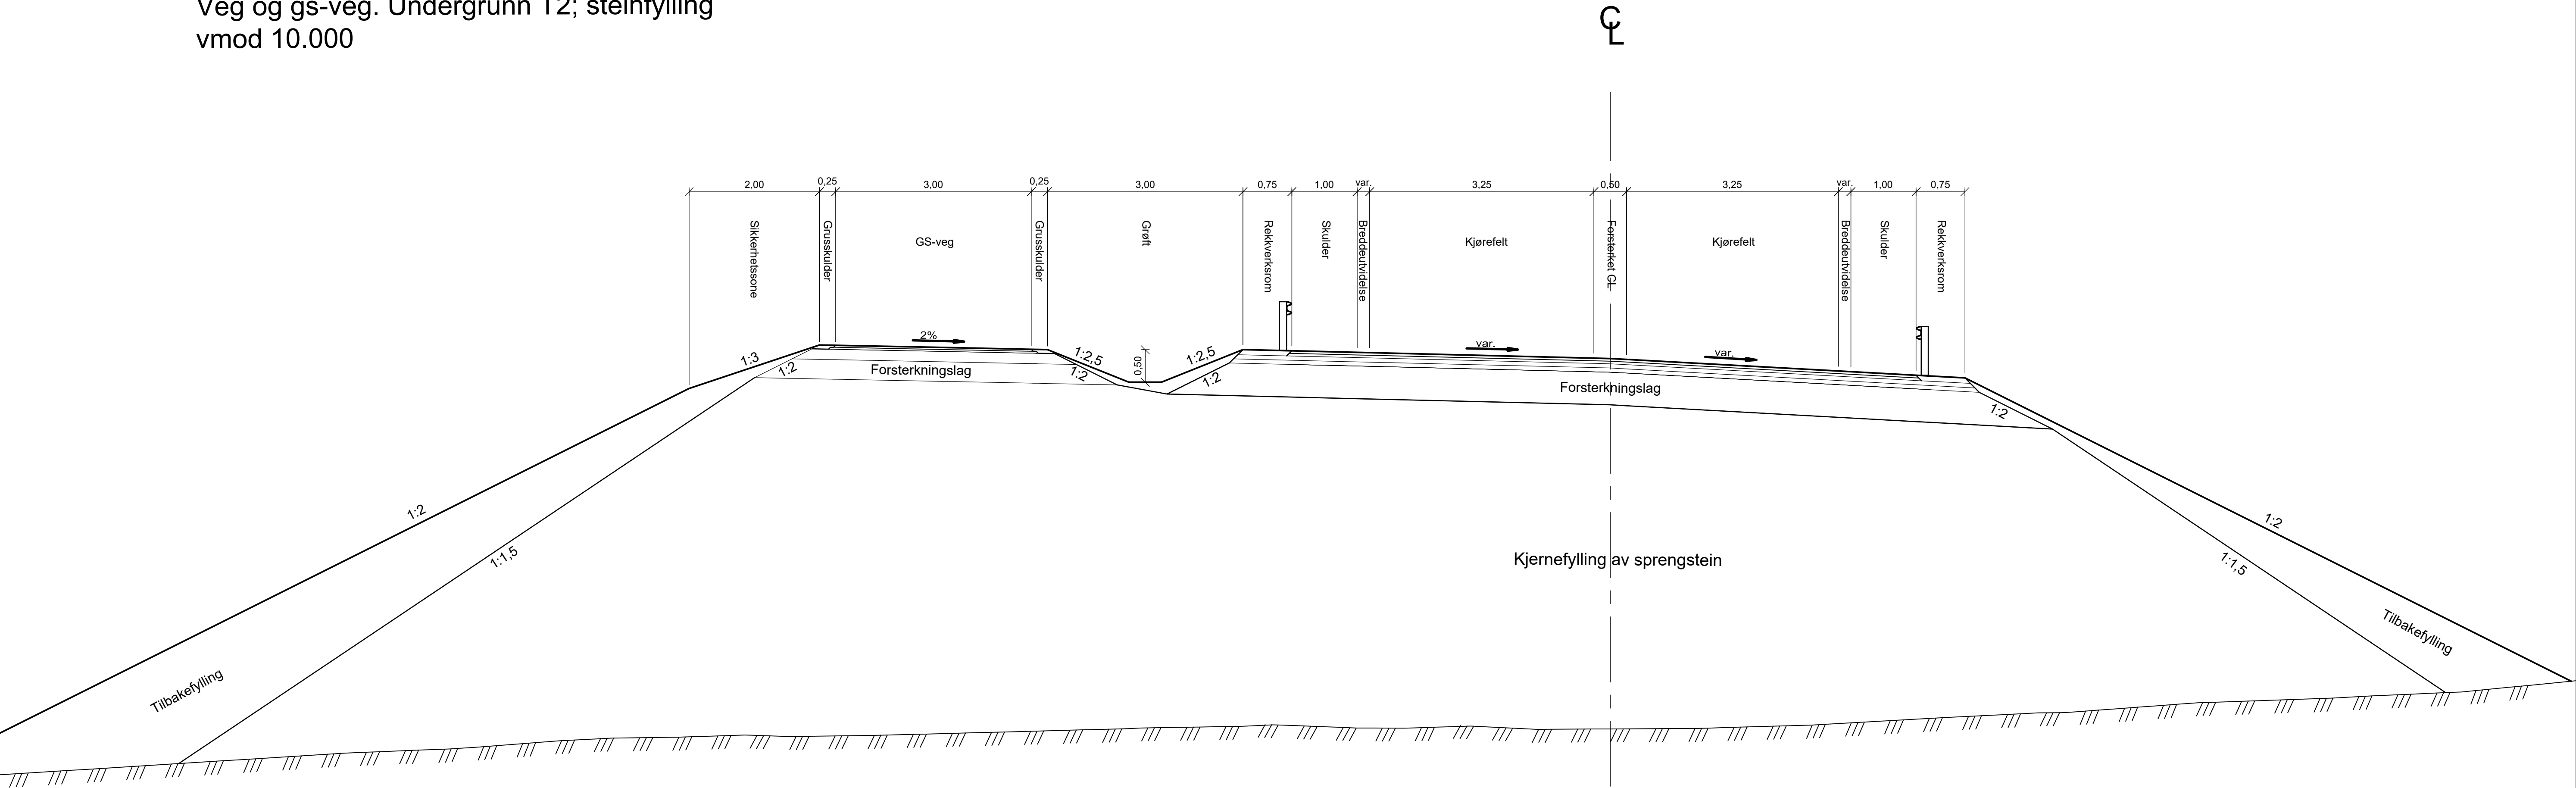

Veg med støyvoller. Undergrunn T2; steinfylling
vmød 10.000

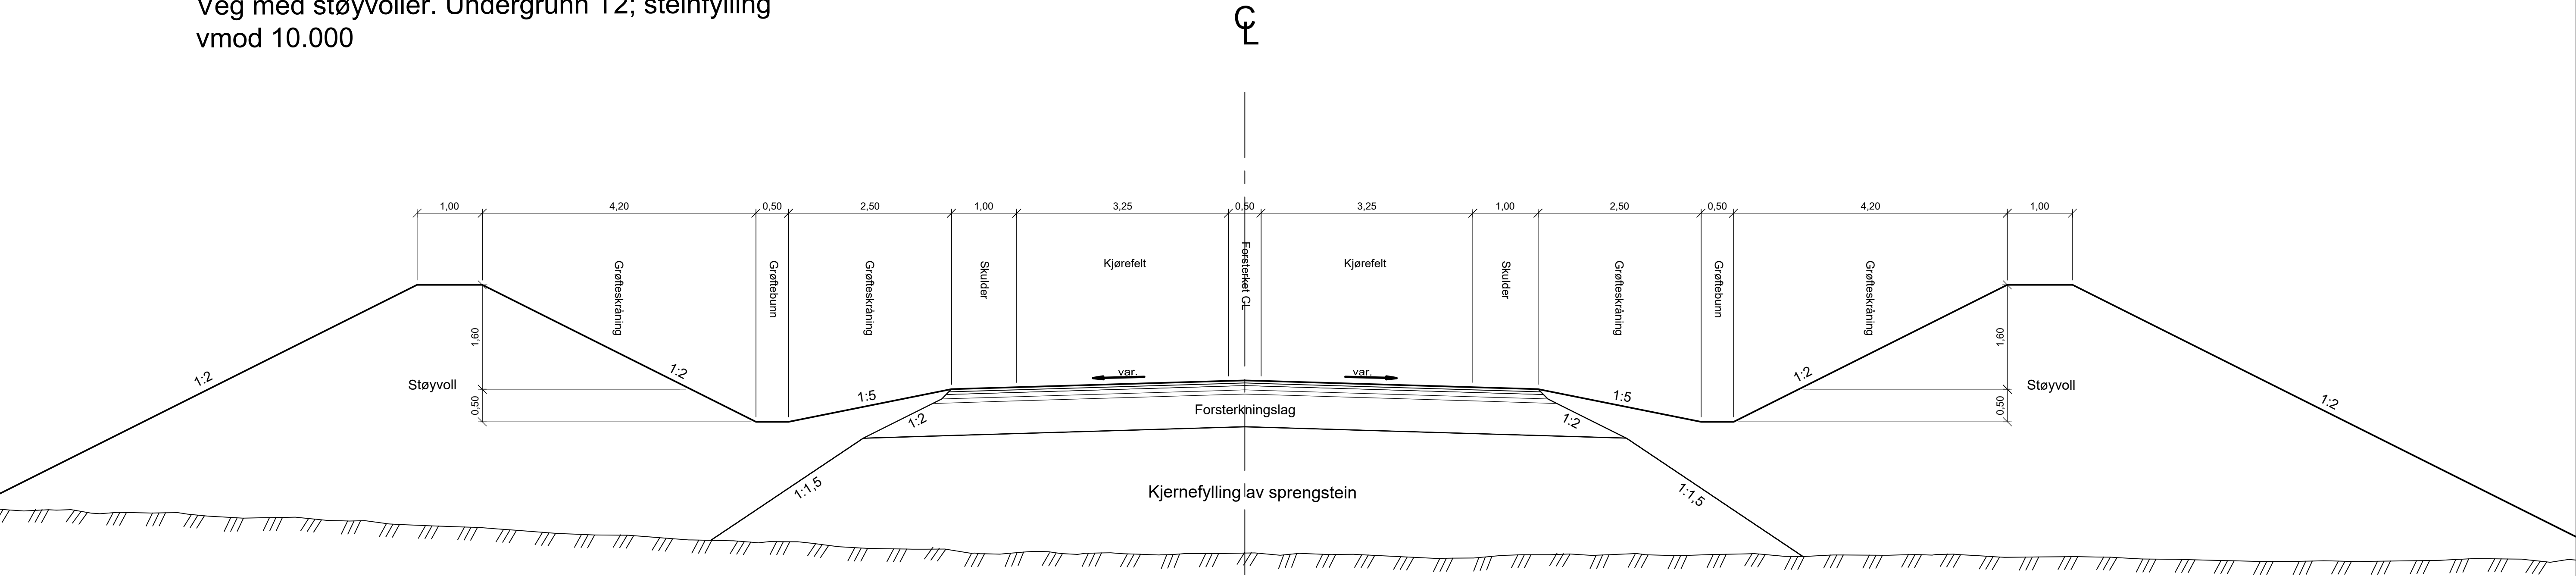

00	Teknisk plan	28.02.2025	FROR	SEER
Rev.	Revisjonen gjelder	Dato	Tegnet av	Kontrollert av
Fv omkjøringsveg 505		Målestokk	Beshtiller	Øyvind Austbø
Normalprofiler - delstrekning 2		Kunde	Teknaconsult AS	
vmød 10.000		Produsent	NIRAS Norge AS	
Vegklasse H1		Prodtegnar		
Veg på fylling		Erstatning for		
Prosjektnavn: Fv omkjøringsveg 505		Tegningsnummer:	F001	
Prosjektnummer: 41400452		Rev.	00	
Time Energi		Tegningsnummer:		
		Rev.		