


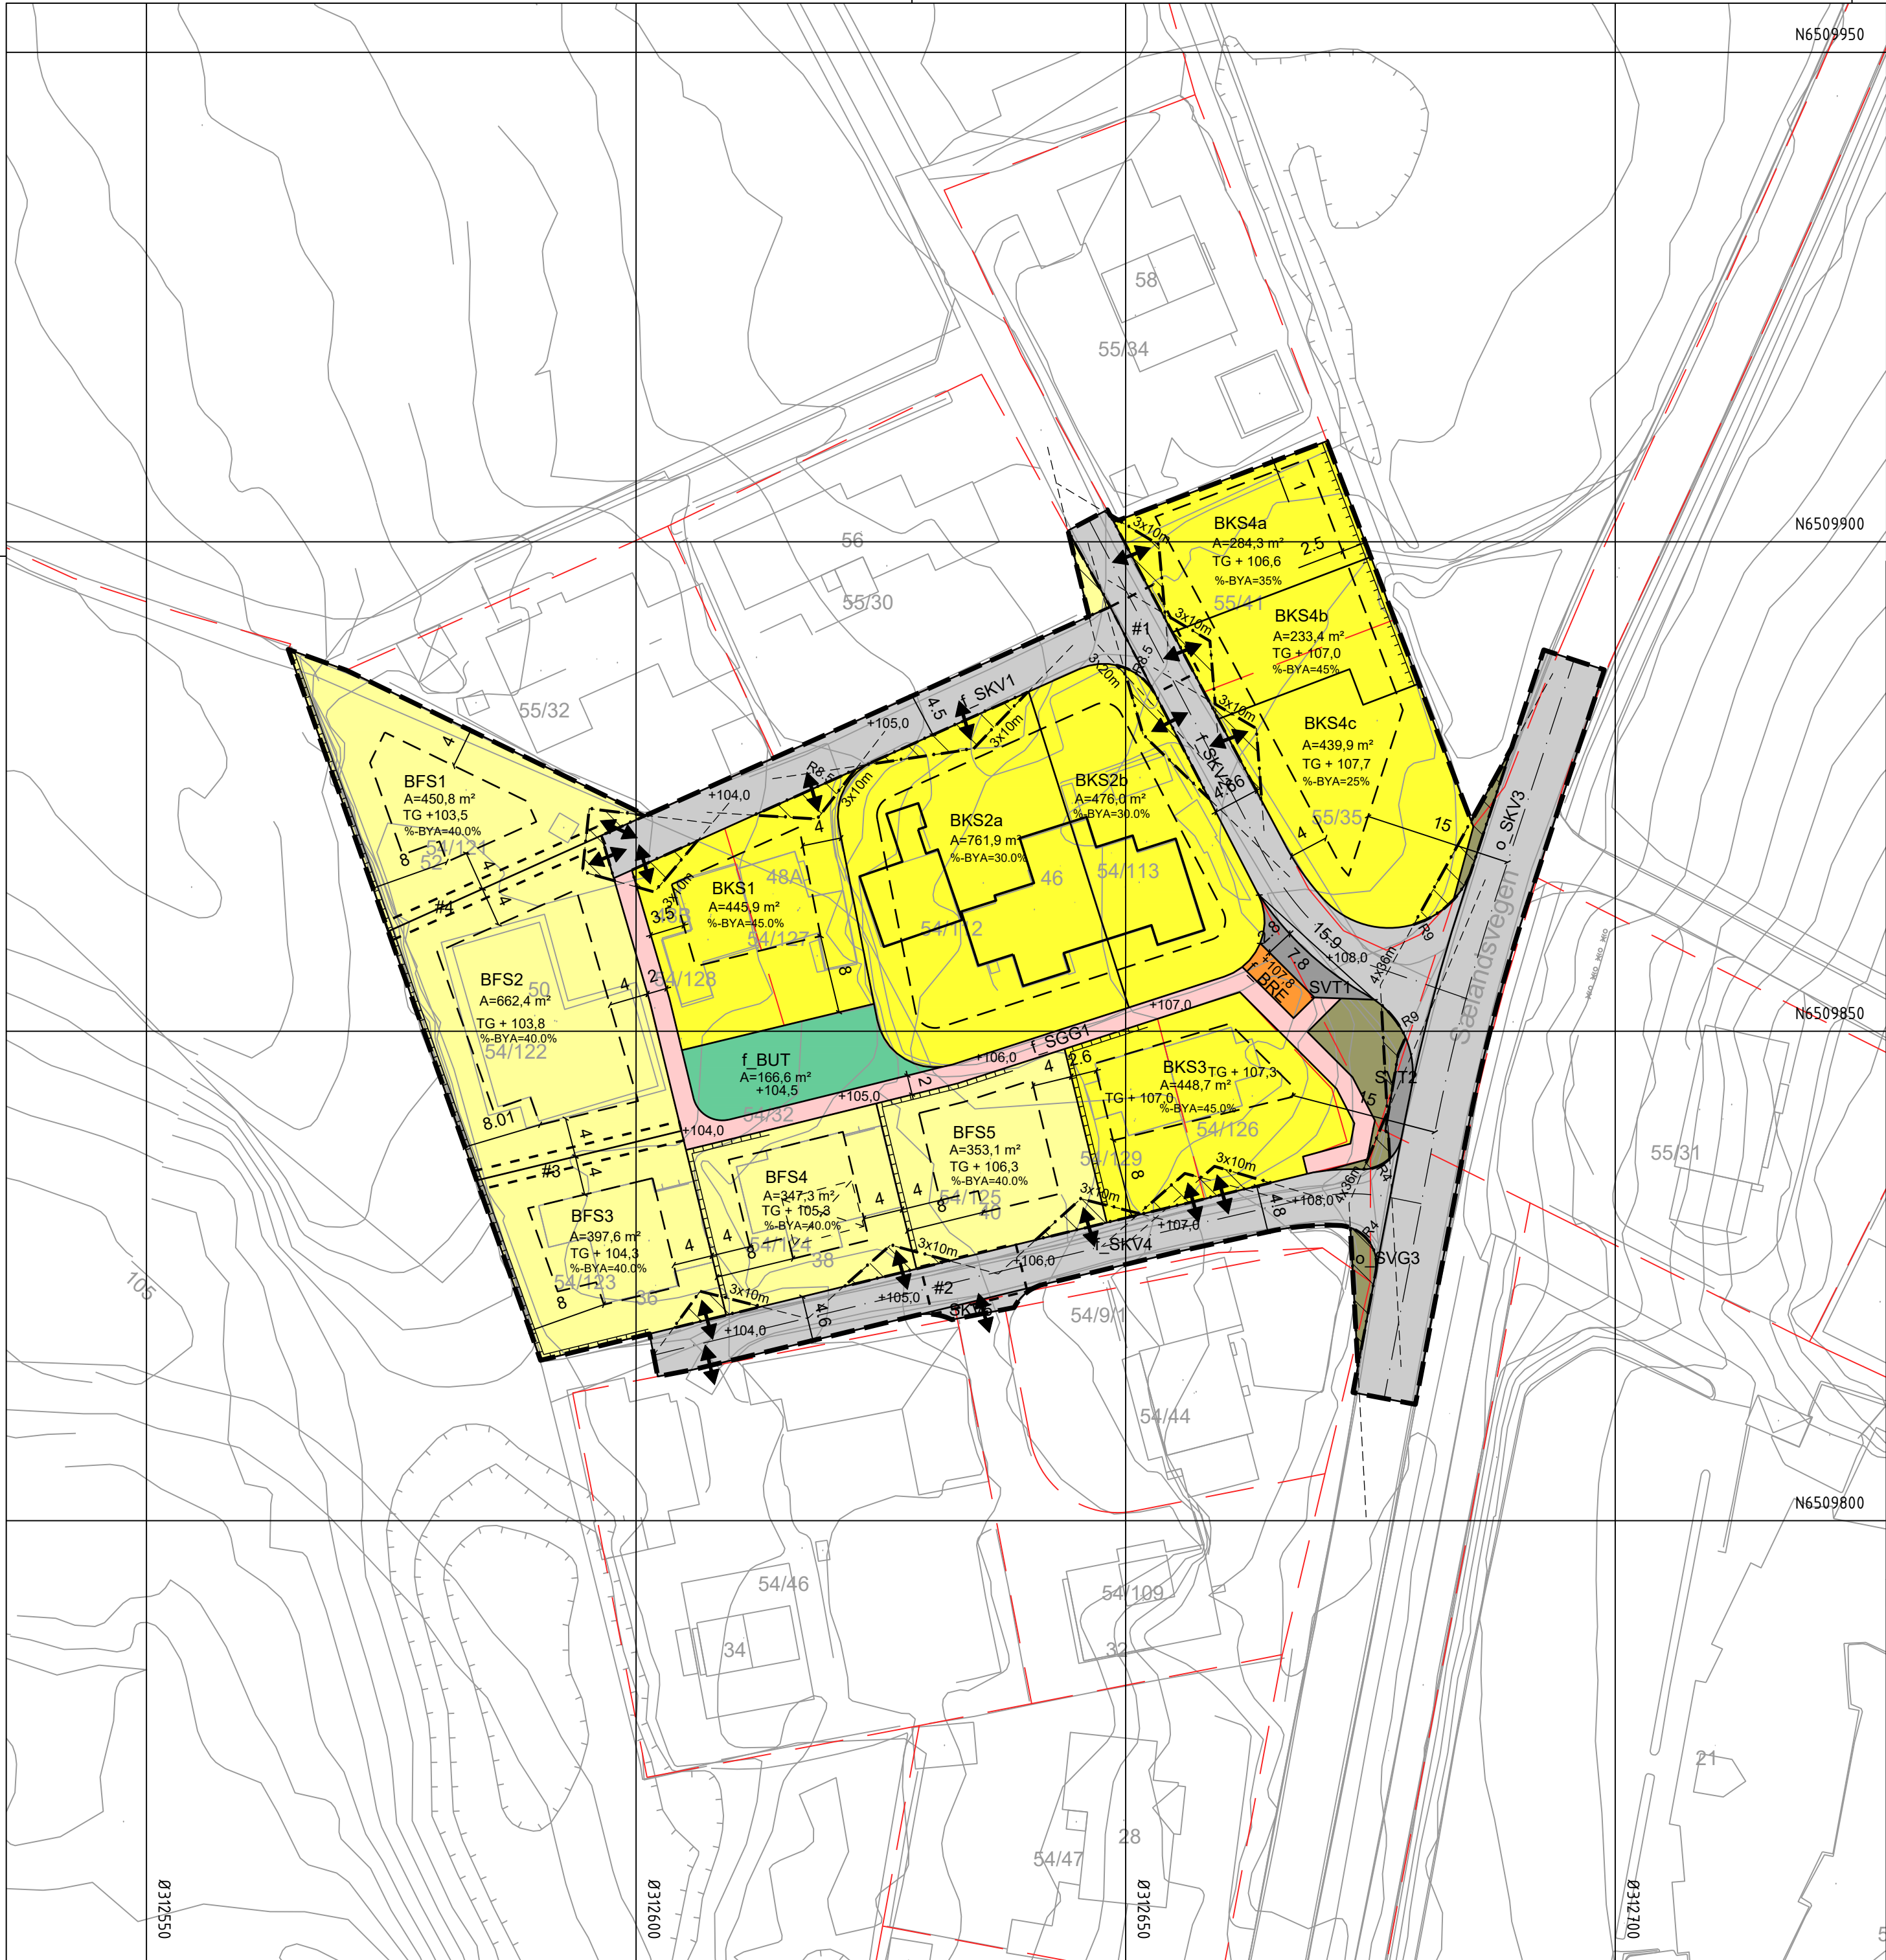

Tegnforklaring

Reguleringsplan PBL 2008

§12-5. Nr. 1 - Bebyggelse og anlegg

- BFS Boligbebyggelse-frittliggende småhusbebyggelse
- BKS Boligbebyggelse-konsentrert småhusbebyggelse
- BRE Renovasjonsanlegg
- BUT Uteoppholdsareal

§12-5. Nr. 2 - Samferdselsanlegg og teknisk infrastruktur

- SKV Kjøreveg
- SGG Gangveg/gangareal/gågate
- SVT Annen veggrunn - tekniske anlegg
- SVG Annen veggrunn - grøntareal

§12-6 - Hensynssoner

- H140 Frisikt

§12-7 - Bestemmelseområder

- #1-2 Vilkår for bruk av arealer, bygninger og anlegg
- #3-4 Funksjons- og kvalitetskrav til bygninger, anlegg og utearealer

Linjesymbol

- Plangrense
- Formålgrense
- Bestemmelsegrense
- Grense for sikringsone
- Byggegrense
- Bebyggelse som inngår i planen
- Bebyggelse som forutsettes fjernet
- Regulert senterlinje
- Frisiktlíne
- Regulert støttemur
- Måle og avstandslíne

Punktsymboler

- Avkjørsel - både inn og utkjøring

Kartopplysninger

Kilde for basiskart: Ambita Infoland
Dato for basiskart: 12.06.2025
Koordinatsystem: ETRS89.UTM-32N
Høydegrunnlag: NN2000

Ekvidistanse: 1m
Kartmålestokk: 1:500 (A2)



Reguleringsendring av:

Time kommune

Detaljregulering for bustader i Sælendsvegen, Undheim

Nasjonal arealplanID: 1121_0532.00

Saksbehandling ifølge plan- og bygningsloven

Nabovarsel / høring	Administrativt vedtak	Plankart datert	Bestemmelser datert
		21.06.2022	21.06.2022
Utarbeidet av		Saksnr	
			Rev. dato
			27.06.2025

Det bekreftes at plankartet er i samsvar med fullmaktsvedtak

Plansjef