


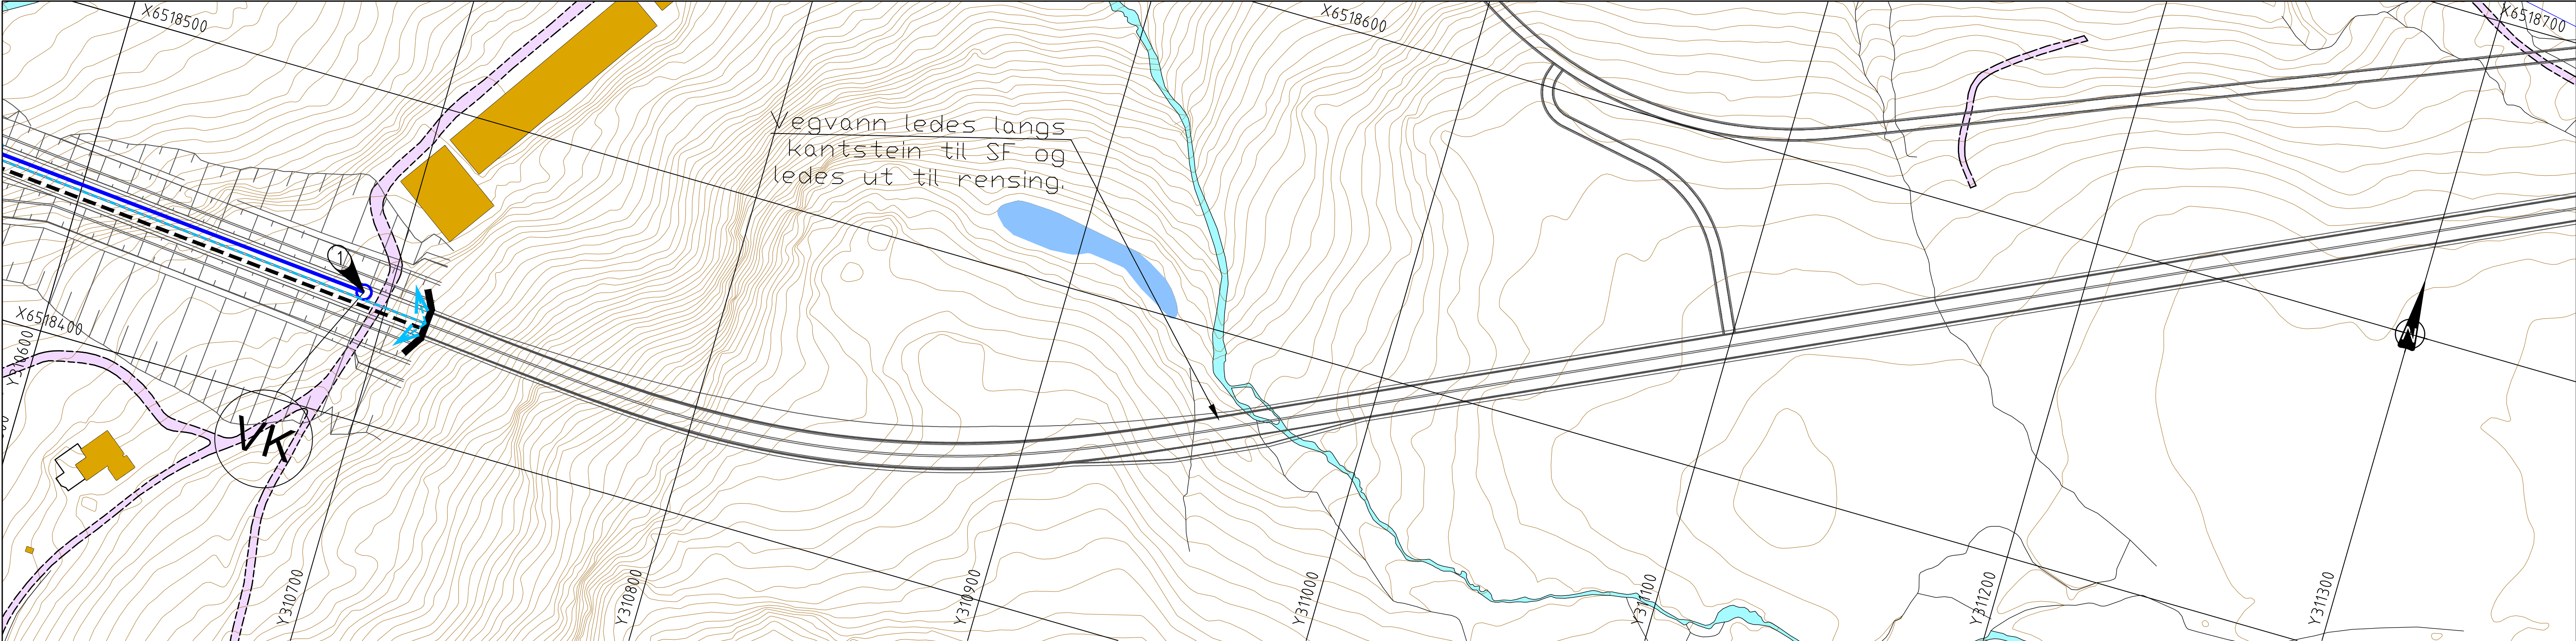

TEGNFORKLARING

Eksisterende



Eksisterende bygg



Eksisterende veg



Bekk

Prosjektert andre fag



Prosjektert veg



Prosjektert tunnelinngang

Prosjektert VAO



Vannledning



Overvannsledning



Vannvei med fallretning



Vannkumm (V)

Merknader



Vannkum for tilkopling av brannvannsleding i tunnel.

Henvisninger

00A	Andre utkast	12.02.2025	SBAP	TOKE	PRJE
Rev.	Revisjonen gjelder	Dato	Tegnet av	Kontrollert av	Godkjent av
Fv omkjøringsveg 505 Oversiktstegning VA, overvann og drenering Profil 750 - 1500		Målestokk 1:1000 1:200	Frårekest 1		
			Frårekest 2		
			Frårekest 3		
		Produsent	NIRAS Norge AS		
Prosjektnavn: Fv omkjøringsveg 505 Prosjektnummer: 41400452		Tegningsnummer:	GH002		Rev.: 00A
Time Energi		Tegningsnummer:			Rev.: