


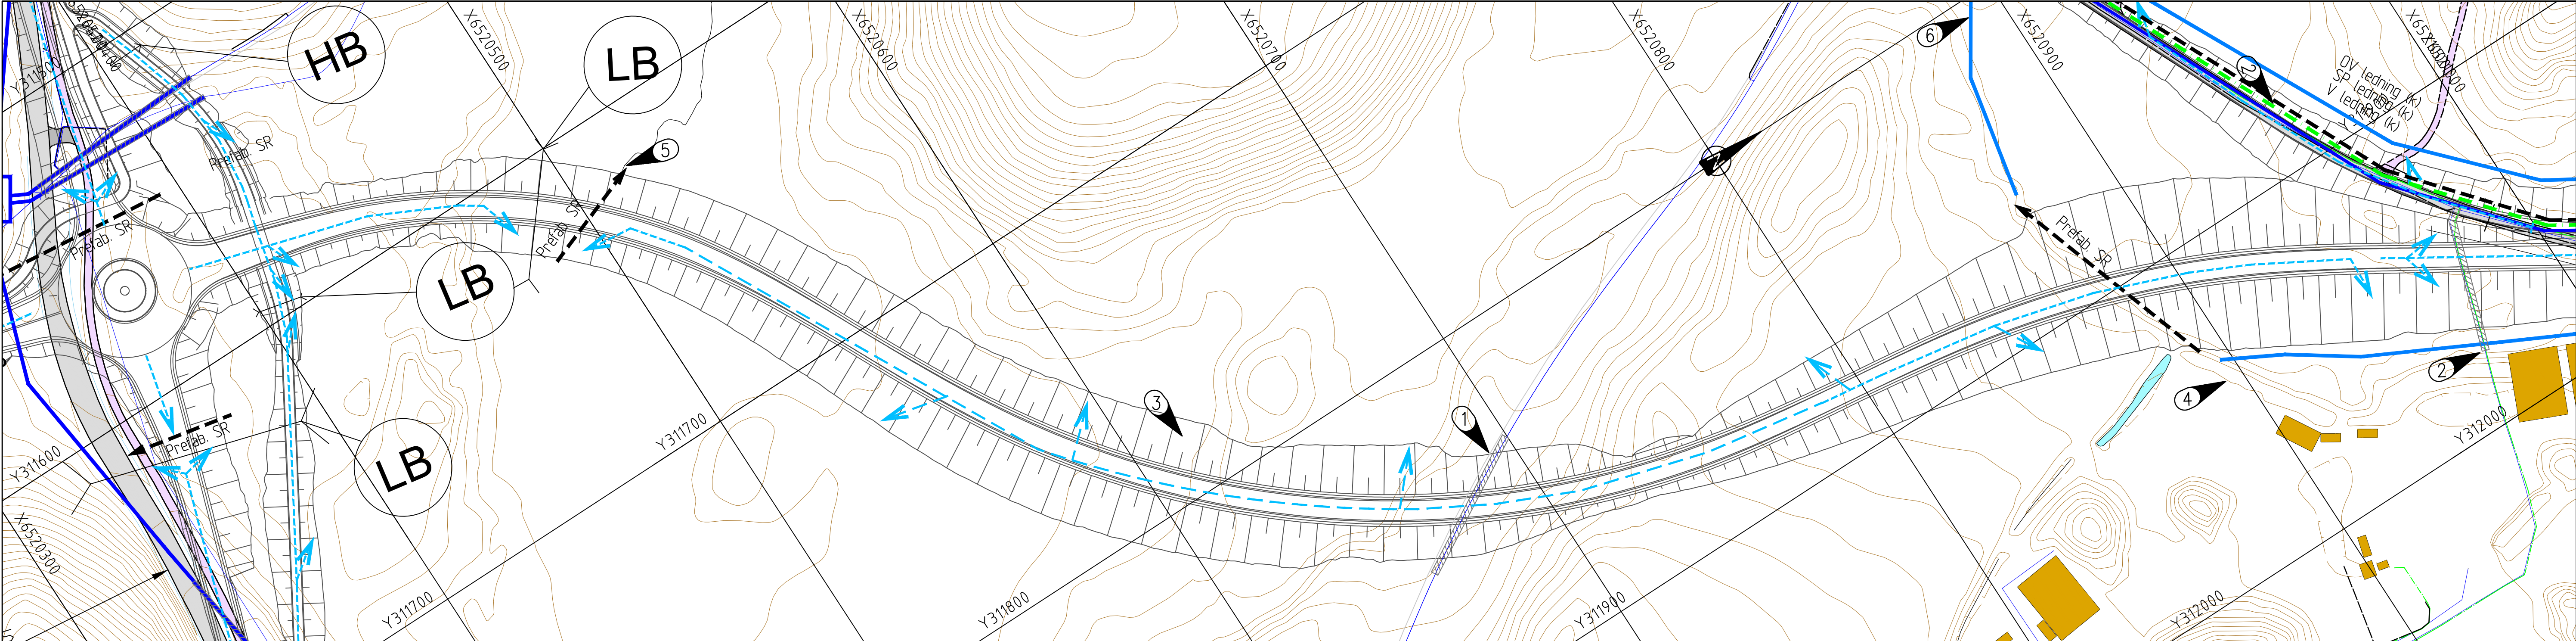

TEGNFORKLARING

Eksisterende	Prosjektert andre fag	Prosjektert veg
Eksisterende bygg		
Eksisterende veg		
Bekk		
Eksist vannledning		
Eksist spillvannledning		
Eksist overvannledning		

Prosjektert VAO	Vannledning
	Spillvannledning
	Overvannledning
	Vannvei med fallretning
	Varerør
	Omlegning av bekk

- Merknader
- VL1400 IVAR må ivaretas og evt. legges i varerør eller kulvert.
 - Eks. kryssende ledninger må legges i varerør
 - Generelt ledes overvann fra veg på fylling diffust ut på fylling.
 - Vegutforming vil føre til vannansamling som må bortledes med stikkrenne.
 - Bekkeløp i lavtliggende terreng føres under veg i stikkrenne
 - Bekkeløp føres under sykkelsti i stikkrenne mot vest

Henvisninger

00A Andre utkast	12.02.2025	SBAP	TOKE	PRJE
Rev.	Revisjonen gjelder	Dato	Tegnet av	Kontrollert av
Fv omkjøringsveg 505		Målestokk	Frårekest 1	
Oversiktstegning		1:1000	Frårekest 2	
VA, overvann og drenering		1:200	Frårekest 3	
Profil 0 - 750		Produsent	NIRAS Norge AS	
Prosjektnavn: Fv omkjøringsveg 505		Tegningsnummer:	GH101	
Prosjektnummer: 41400452		Tegningsnummer:	Rev.	
Time Energi				00A