


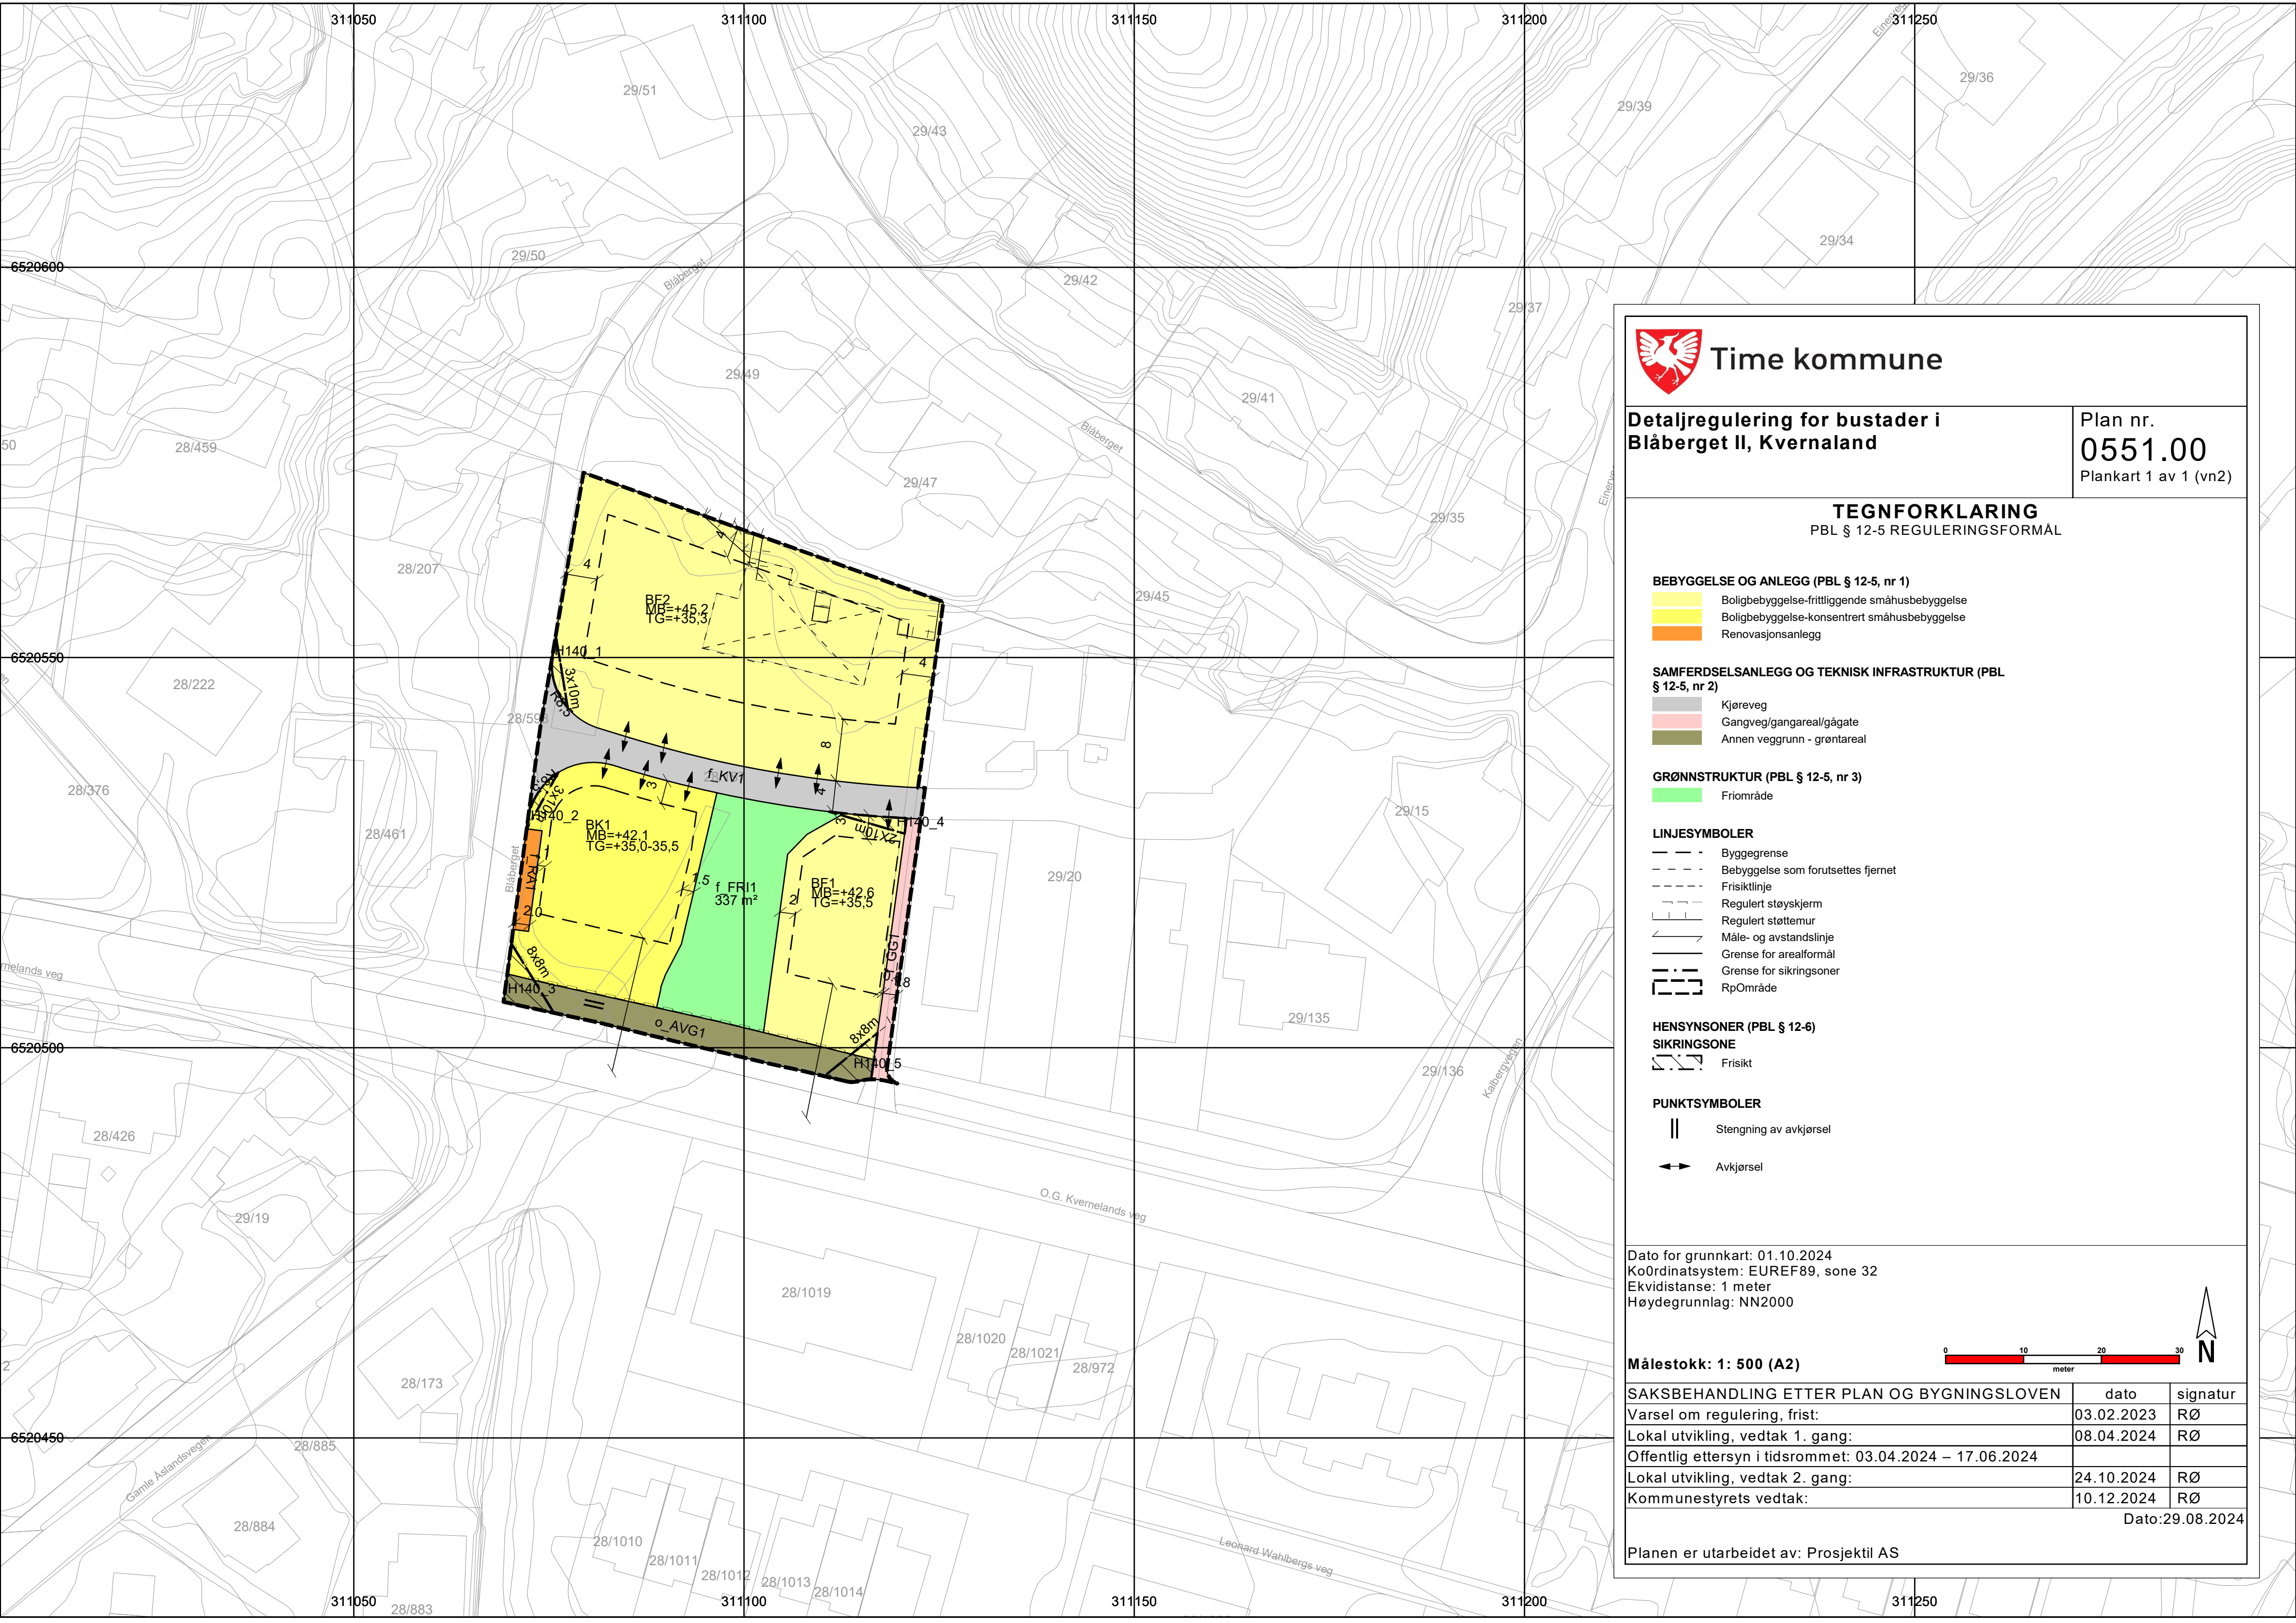



Time kommune

Detaljregulering for bustader i
Blåberget II, Kvernaland

Plan nr.
0551.00
Plankart 1 av 1 (vn2)

TEGNFORKLARING

PBL § 12-5 REGULERINGSFORMÅL

BEBYGGELSE OG ANLEGG (PBL § 12-5, nr 1)

Boligbebyggelse-frittliggende småhusbebyggelse

Boligbebyggelse-konsentrert småhusbebyggelse

Renovasjonsanlegg

SAMFERDSELSANLEGG OG TEKNISK INFRASTRUKTUR (PBL § 12-5, nr 2)

Kjøreveg

Gangveg/gangareal/gågate

Annen veggrunn - grøntareal

GRØNNSTRUKTUR (PBL § 12-5, nr 3)

Friområde

LINJESYMBOLER

Byggegrense

Bebyggelse som forutsettes fjernet

Frisiktlinje

Regulert støyskjerm

Regulert støttemur

Måle- og avstandslinje

Grense for arealformål

Grense for sikringsoner

RpOmråde

HENSYNSONER (PBL § 12-6)

SIKRINGZONE

Frisikt

PUNKTSYMBOLER

Stengning av avkjørsel

Avkjørsel

Dato for grunnkart: 01.10.2024
Koordinatsystem: EUREF89, sone 32
Ekvidistanse: 1 meter
Høydegrunnlag: NN2000

Målestokk: 1: 500 (A2)

0102030

meter

N

SAKSBEHANDLING ETTER PLAN OG BYGNINGSLOVEN	dato	signatur
Varsel om regulering, frist:	03.02.2023	RØ
Lokal utvikling, vedtak 1. gang:	08.04.2024	RØ
Offentlig ettersyn i tidsrommet: 03.04.2024 – 17.06.2024		
Lokal utvikling, vedtak 2. gang:	24.10.2024	RØ
Kommunestyrets vedtak:	10.12.2024	RØ

Dato:29.08.2024

Planen er utarbeidet av: Prosjektil AS