



Veg og gs-veg. Undergrunn T4; jordskjæring
vmod 12.000

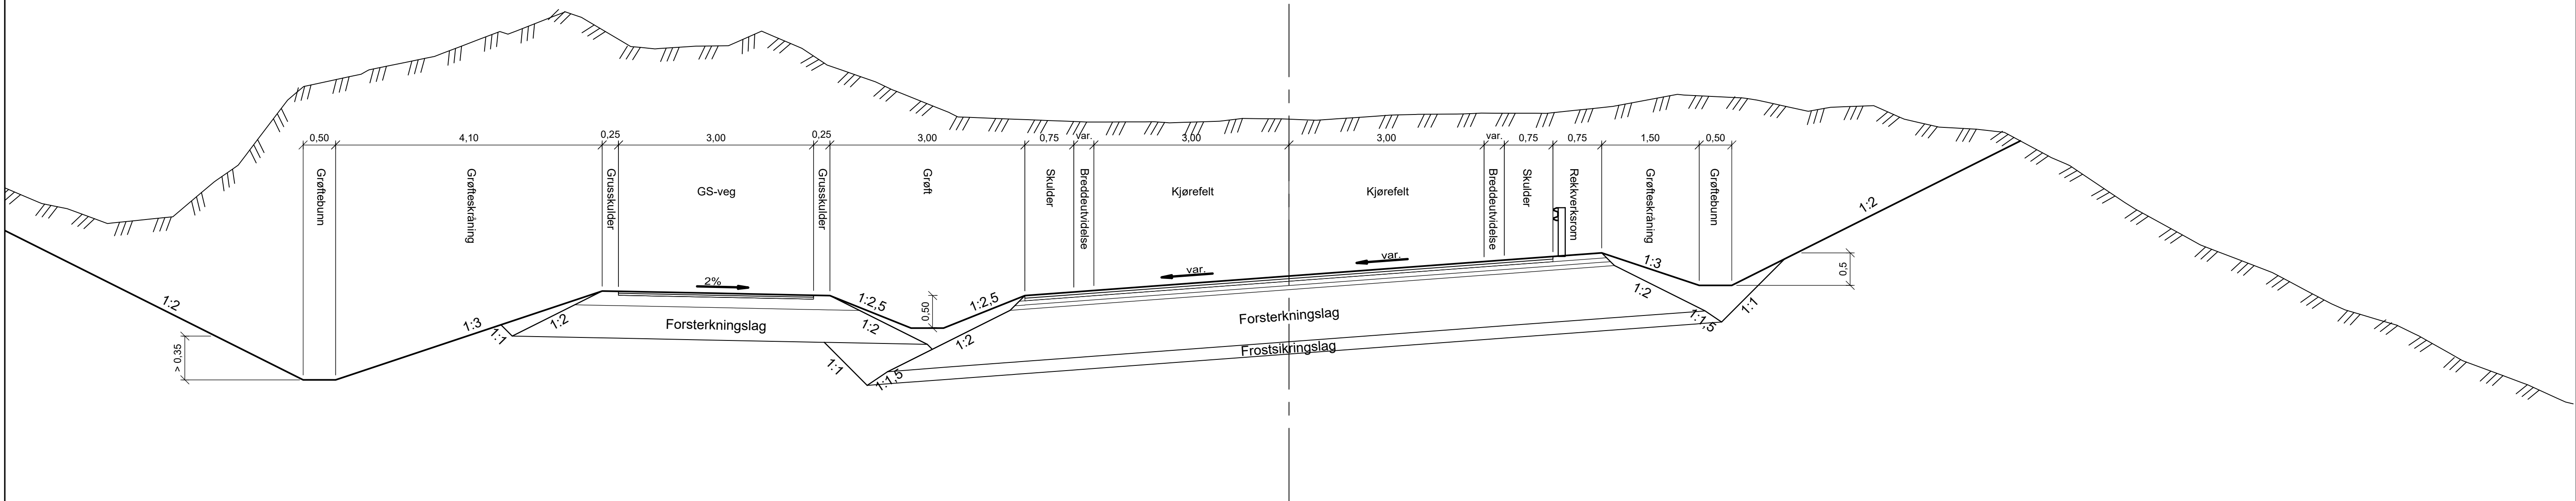

Veg og gs-veg. Undergrunn T4; lav fylling
vmod 12.000

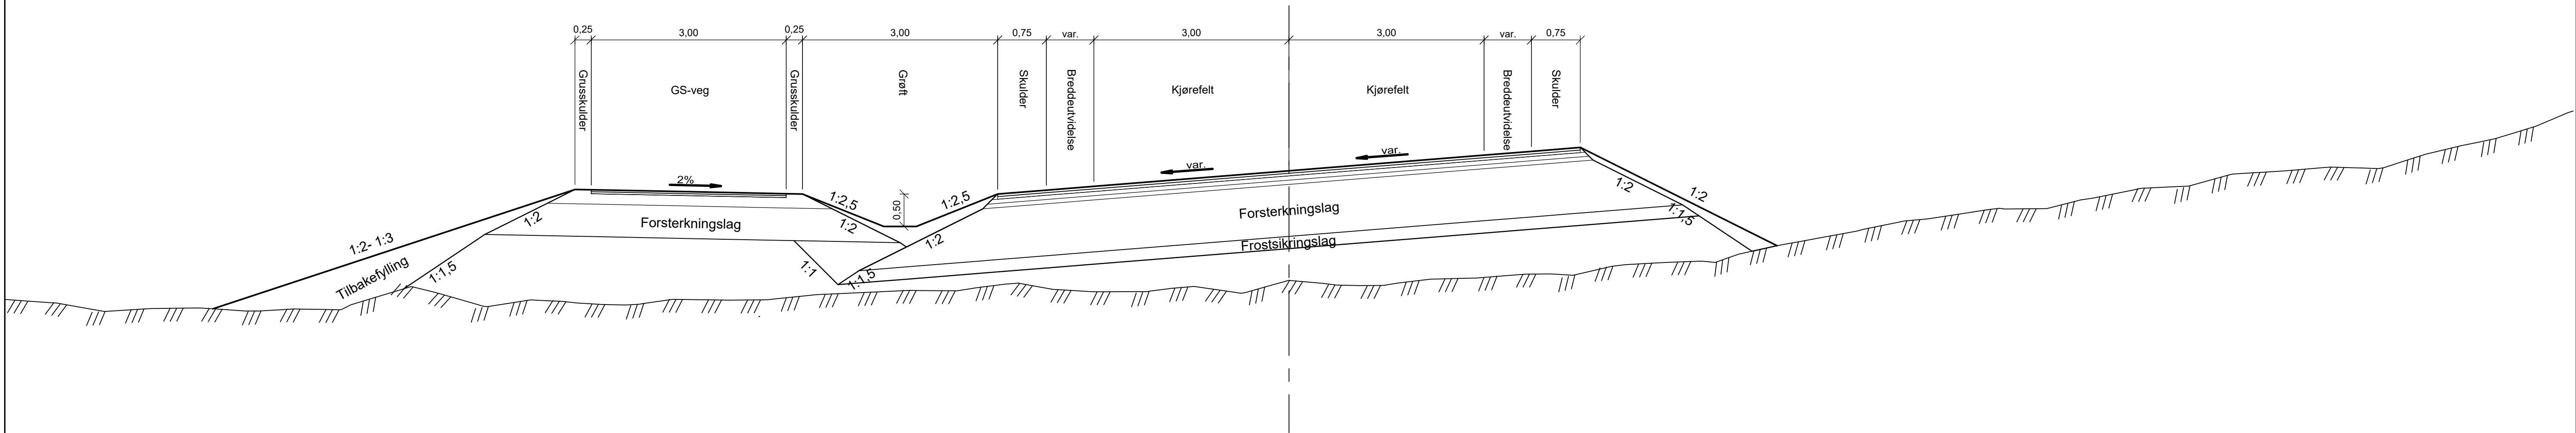

00	Teknisk plan	28.02.2025	FROR	SEER
Rev.	Revisjonen gjelder	Dato	Tegnet av	Kontrollert av
	Fv omkjøringsveg 505	Målestokk	1:50	Beshtiller
	Normalprofiler - delstrekning 1	Kunde	Teknaconsult AS	Øyvind Austbø
	vmod 12.000	Produsent	NIRAS Norge AS	
	Vegklasse Hø2	Prodtegnar		
	Veg i jordskjæring og på fylling	Erstatning for		
	Prosjektnavn: Fv omkjøringsveg 505	Tegningsnummer:	F006	Rev.
	Prosjektnummer: 41400452			00
	Time Energi	Tegningsnummer:		Rev.