



Veg m. høyresvingefelt og gs-veg. Undergrunn T4; jordskjæring
vmød 10.000

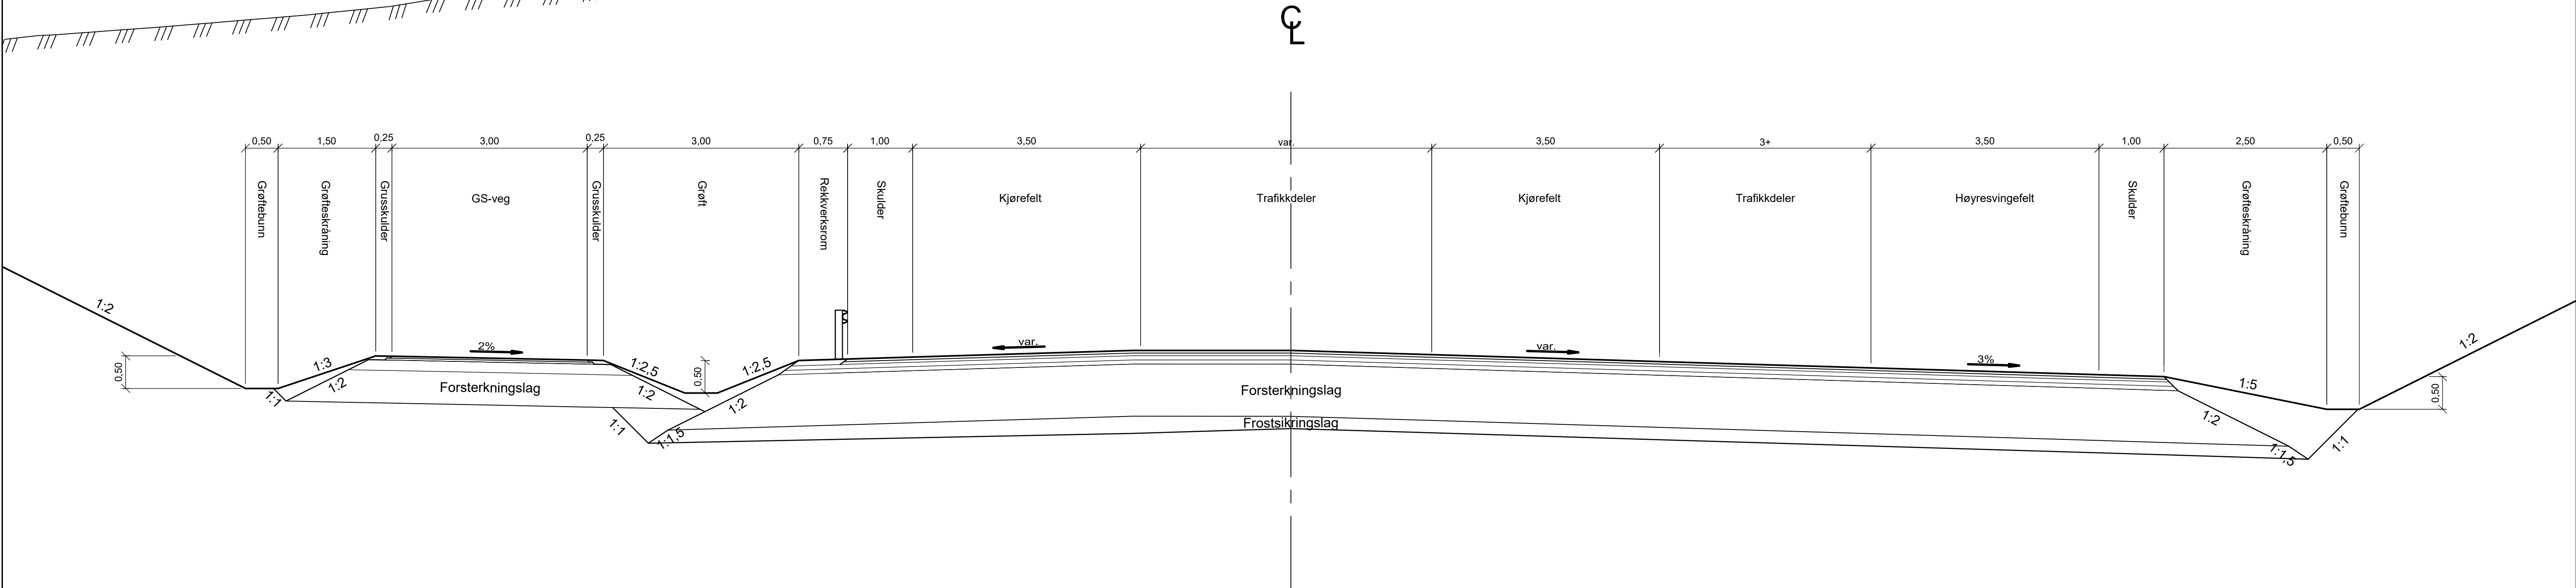

Veg m. venstresvingefelt og gs-veg. Undergrunn T4; jordskjæring
vmød 10.000

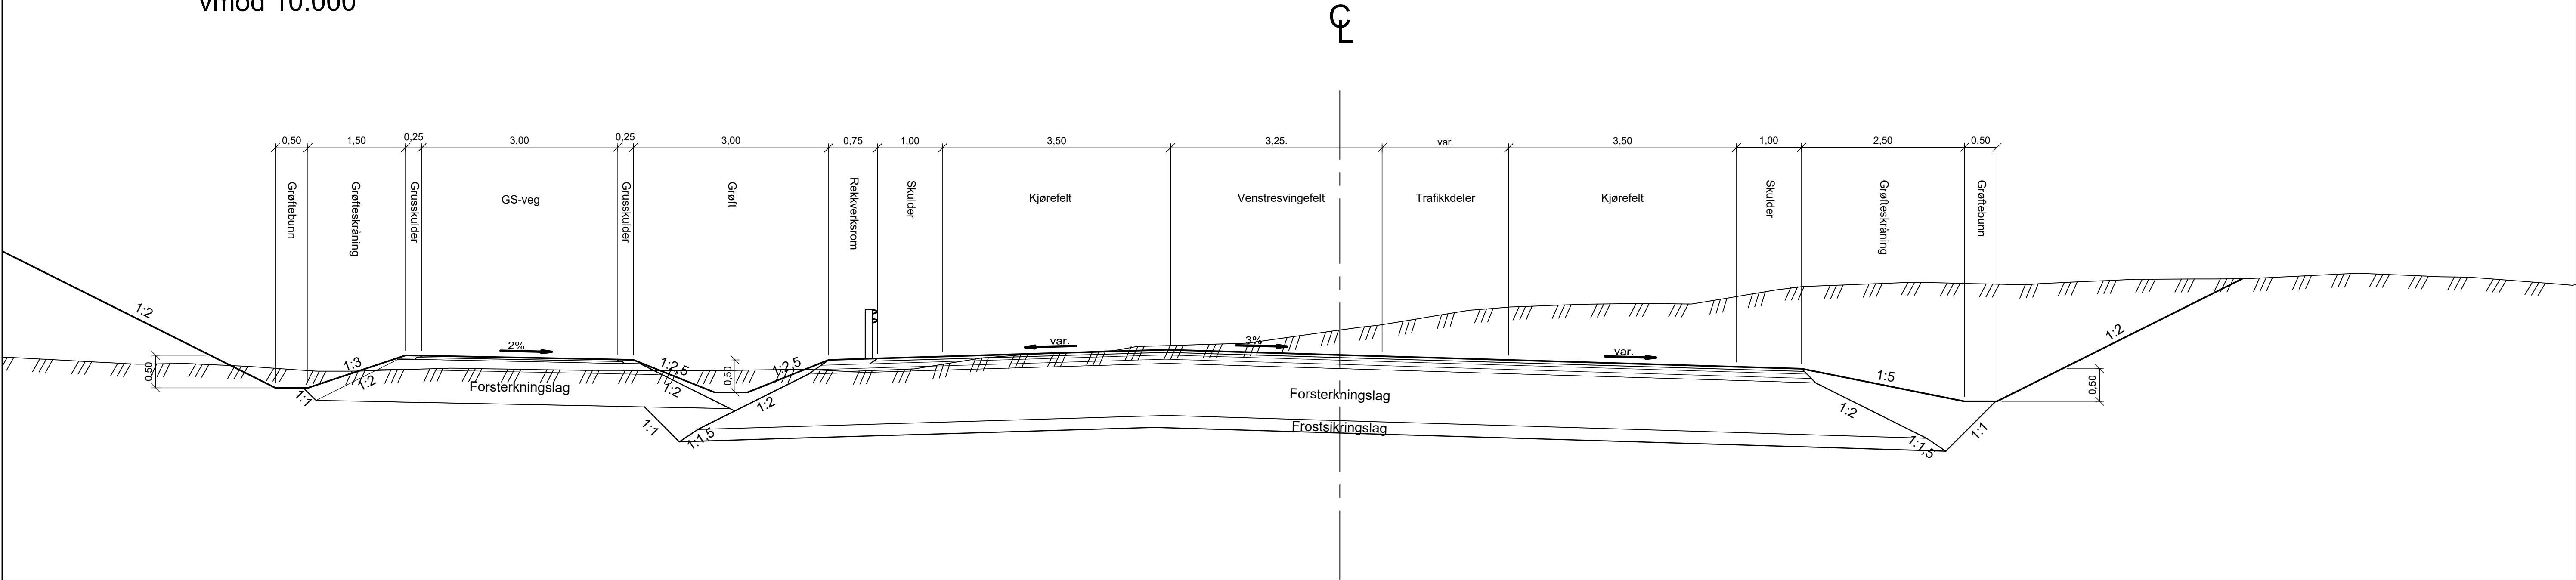

00	Teknisk plan	28.02.2025	FROR	SEER
Rev.	Revisjonen gjelder	Dato	Tegnet av	Kontrollert av
Fv omkjøringsveg 505 Normalprofiler - delstrekning 2 vmød 10.000 Vegklasse H1 Kanalisert t-kryss		Målestokk 1:50	Beshtiller Kunde	Øyvind Austbø Teknaconsult AS
		Produsent	NIRAS Norge AS	
		Prodtegnar		
		Erstatning for		
Prosjektnavn: Fv omkjøringsveg 505		Tegningsnummer:		Rev.
Prosjektnummer: 41400452		F003		00
Time Energi		Tegningsnummer:		Rev.