


Format: A1
Filnavn: C:\Users\oerou\OneDrive - COWI\Desktop\Kabelg00_GrunnansatA01 - Utredning sos\1-PDF-regulandvg
Xref: R plankart 06.dwg
T grunnkart dwg
T eiendomsgranser.dwg
Del 8 - Omkretsingsveg - 2024-11-27.dwg
T C veg anleggsveier.dwg
R plankart 04 NK3-alt2 I-lar.dwg
R plankart 04 NK3-alt2.dwg
Plott: OEAU 15.05.2025 14:35

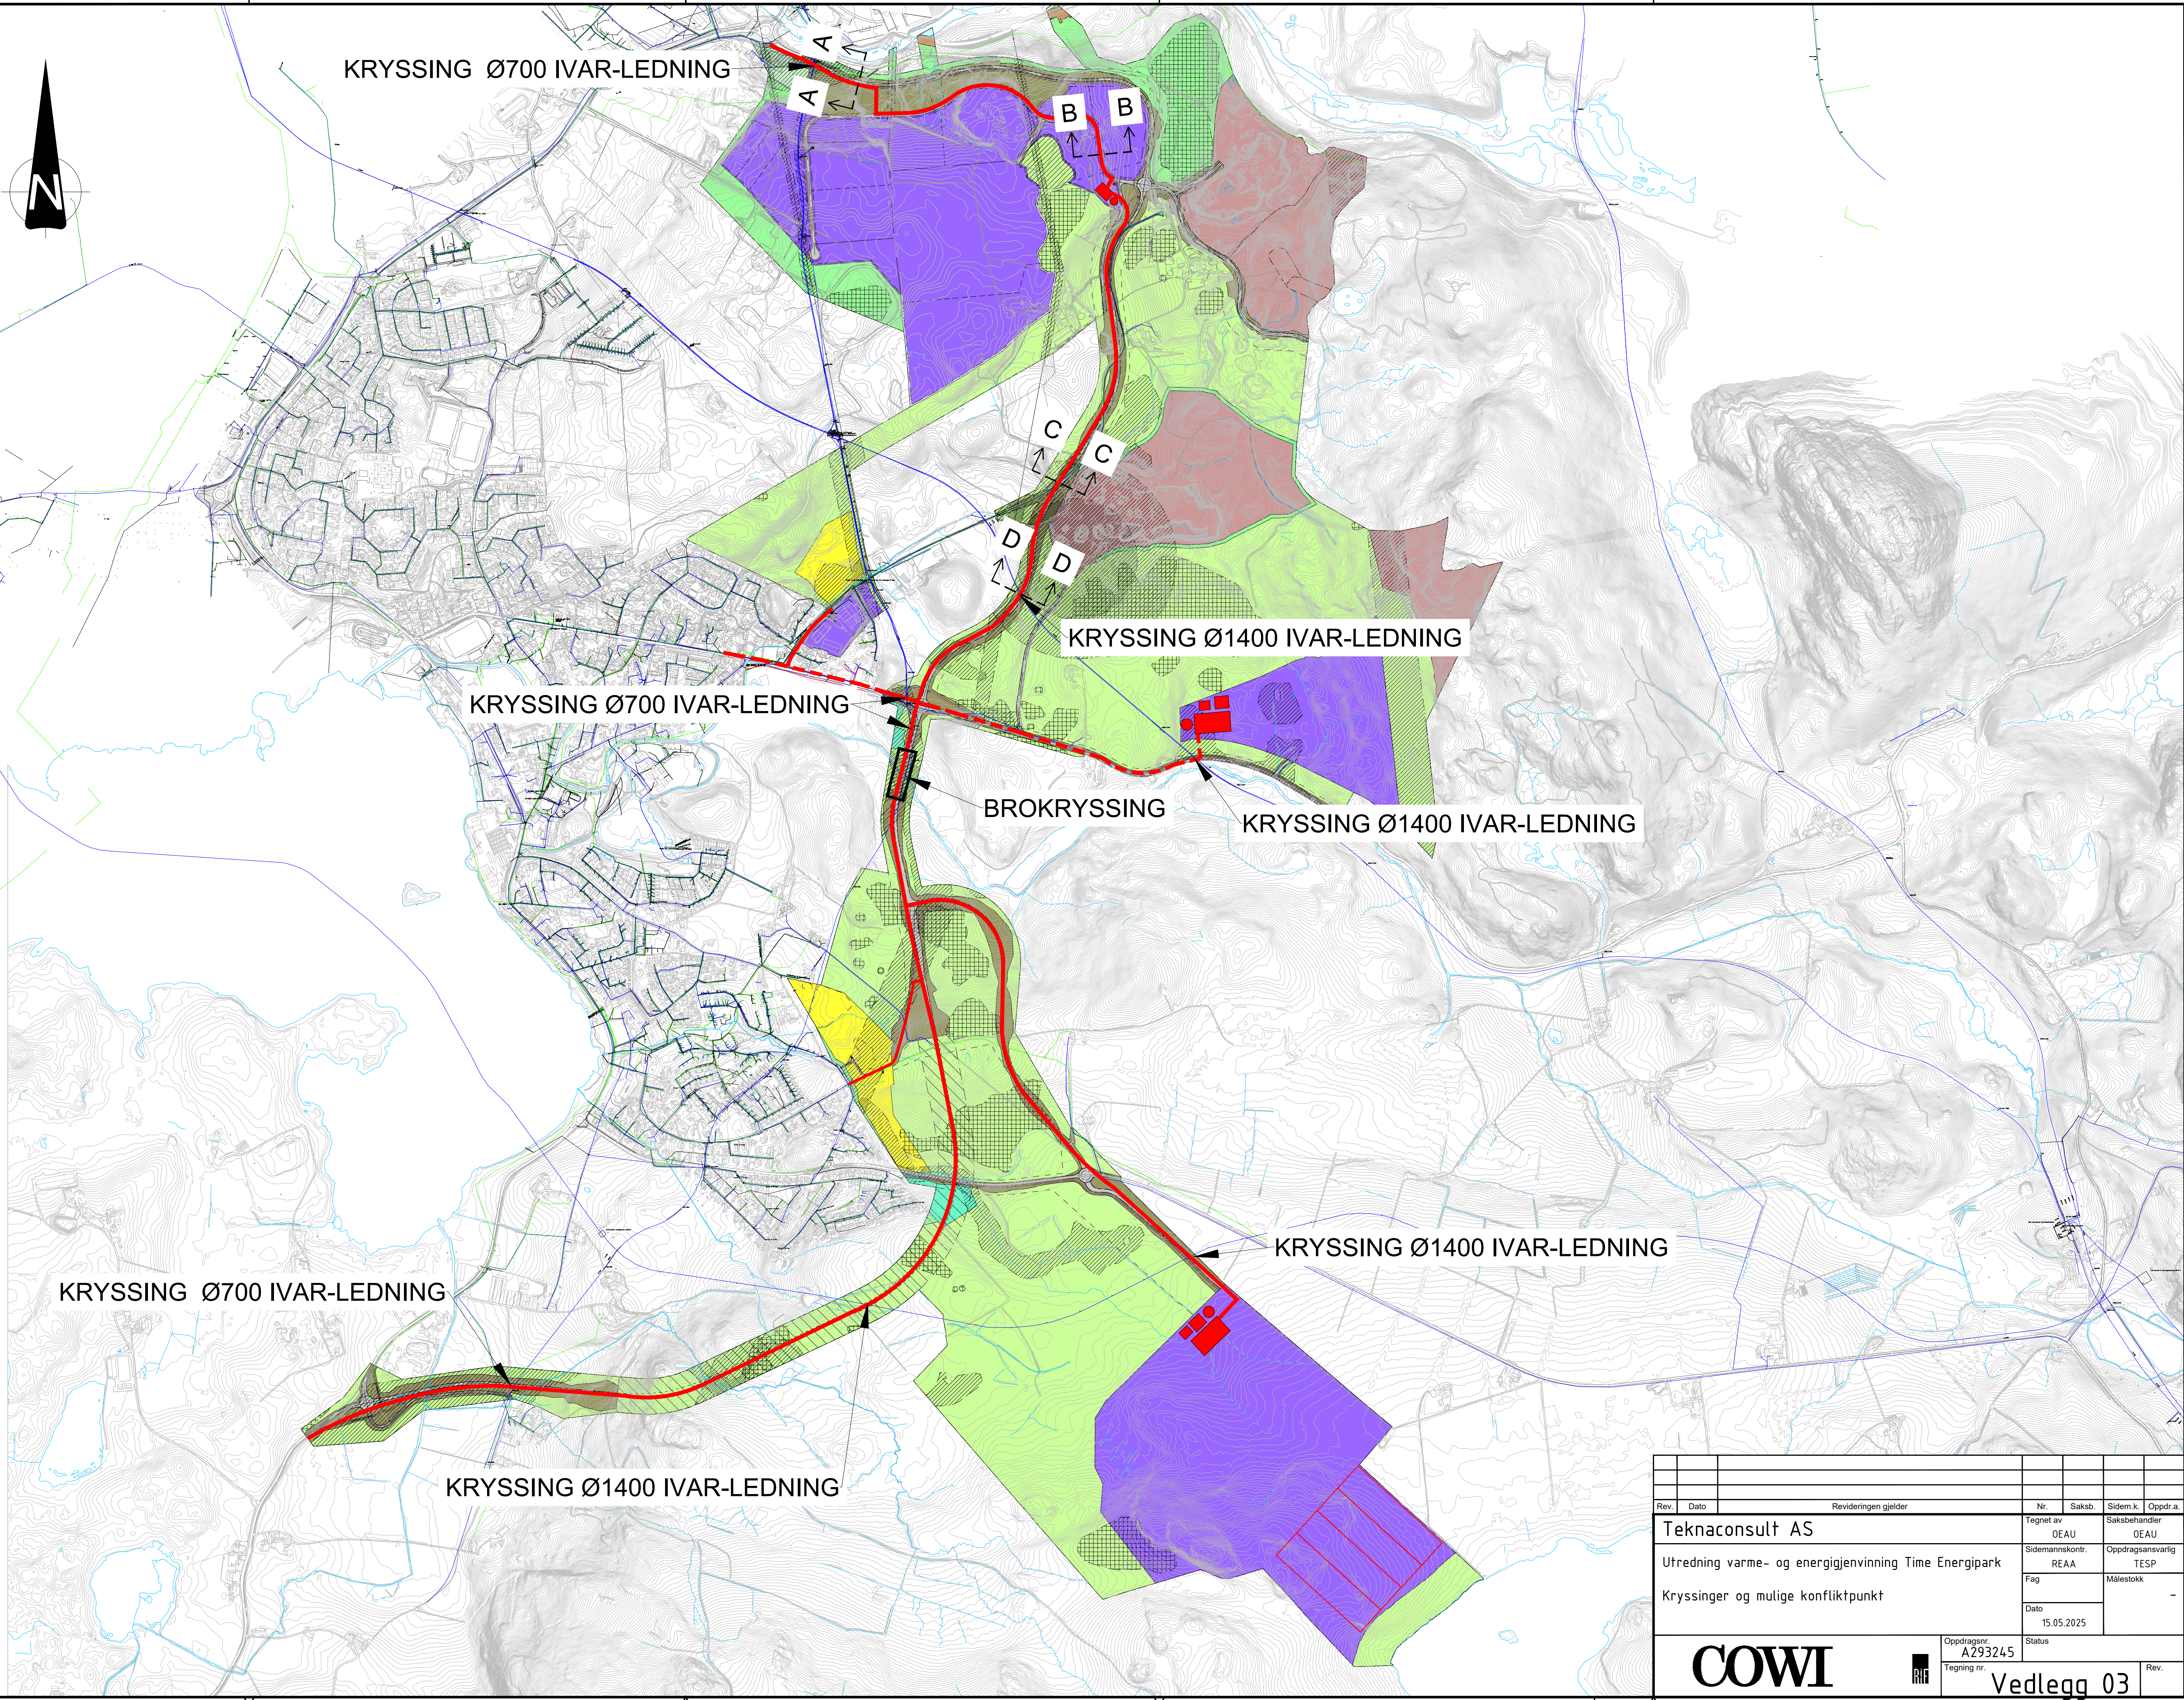

Rev.	Dato	Revideringen gjelder				Nr.	Saksb.	Sidem k.	Oppdr.a.
Teknaconsult AS						Tegnet av OEAO		Saksbehandler OEAO	
Utredning varme- og energigjenvinning Time Energipark						Sidemannskontnr. REAA		Oppdragsansvarlig TESP	
Kryssinger og mulige konfliktpunkt						Fag		Målestokk	
						Dato 15.05.2025		-	
						Oppdragsnr. A293245		Status	
						Tegning nr.		Rev.	
						Vedlegg 03			