



Veg og gs-veg. Undergrunn T4; jordskjæring  
vmød 11.000

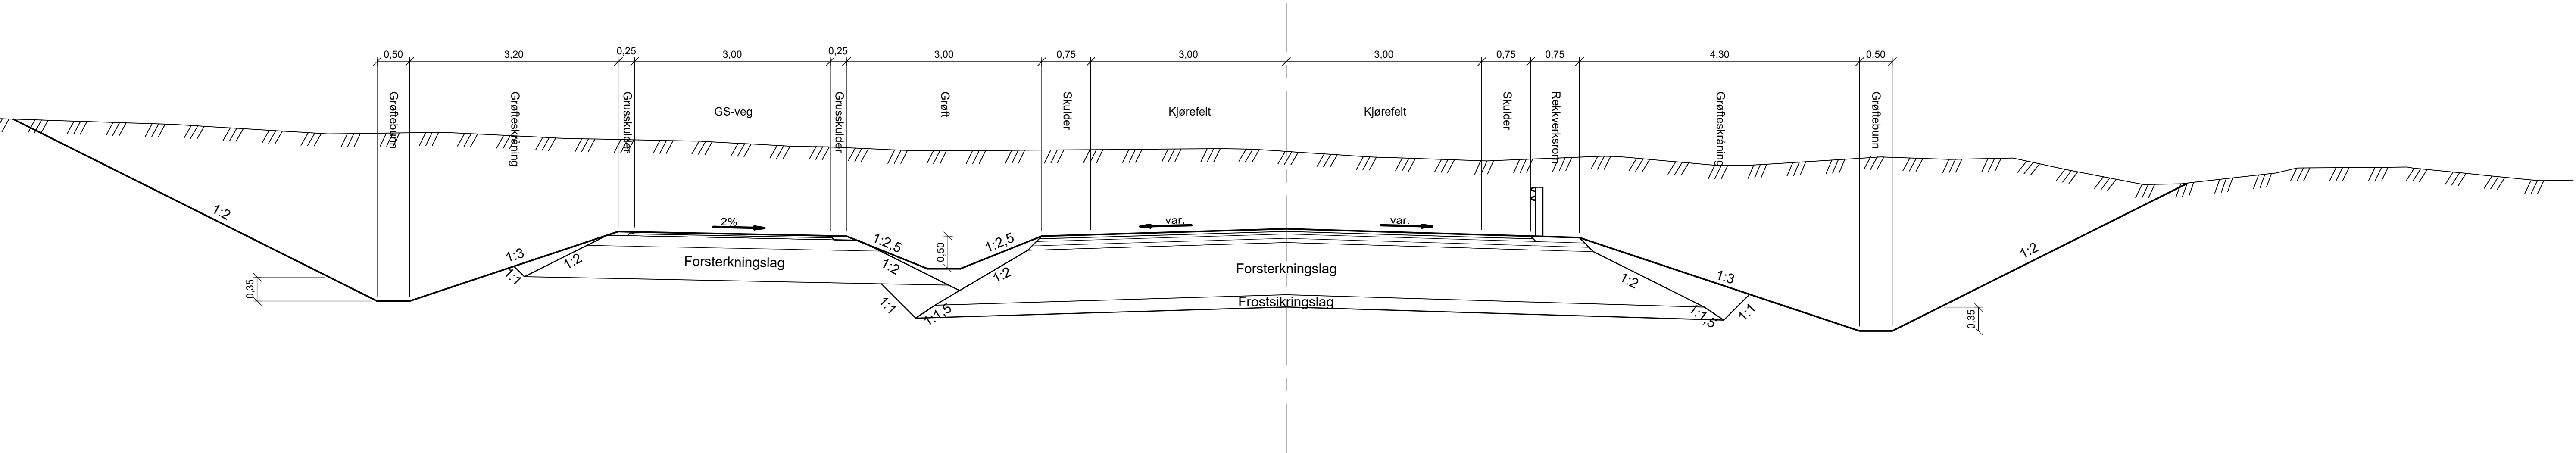

Veg. Undergrunn T2; steinfylling  
vmød 11.000

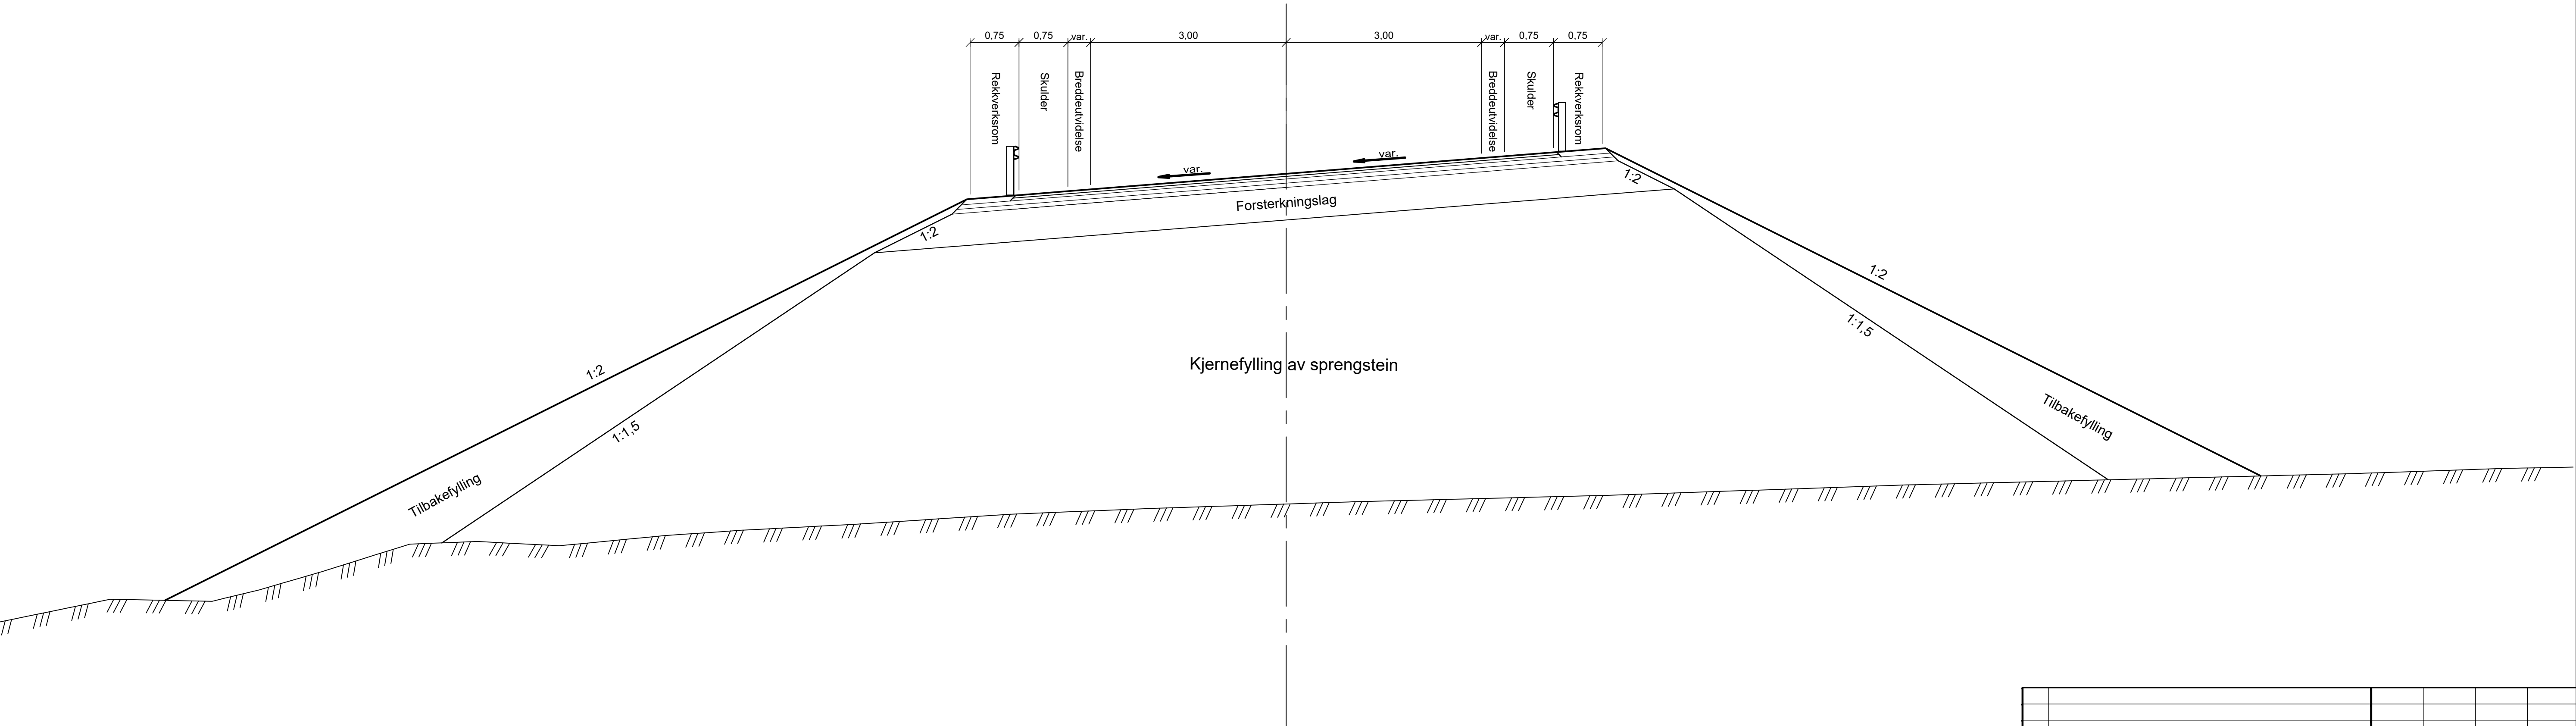

|   |                    |                 |                |                 |
|---|--------------------|-----------------|----------------|-----------------|
|   |                    |                 |                |                 |
| 00   | Teknisk plan       | 28.02.2025      | FROR           | SEER            |
| Rev.   | Revisjonen gjelder | Dato            | Tegnet av      | Kontrollert av  |
| Fv omkjøringsveg 505<br>Normalprofiler - delstrekning 1<br>vmød 11.000<br>Vegklasse Hø1<br>Veg på fylling og jordskjæring |                    | Målestokk       | Beshtiller     | Øyvind Austbø   |
|   |                    | 1:50            | Kunde          | Teknaconsult AS |
|   |                    | Produsent       | NIRAS Norge AS |                 |
|   |                    | Prodtegnar      |                |                 |
| Prosjektnavn: Fv omkjøringsveg 505                                                                                        |                    | Tegningsnummer: | F005           |                 |
| Prosjektnummer: 41400452                                                                                                  |                    | Rev.            | 00             |                 |
| Time Energi   |                    | Tegningsnummer: |                |                 |
|   |                    | Rev.            |                |                 |