




Time

# Situasjonskart

Eiendom: 1/62  
Dato: 06.05.2019  
Målestokk: 1:500



UTM-32

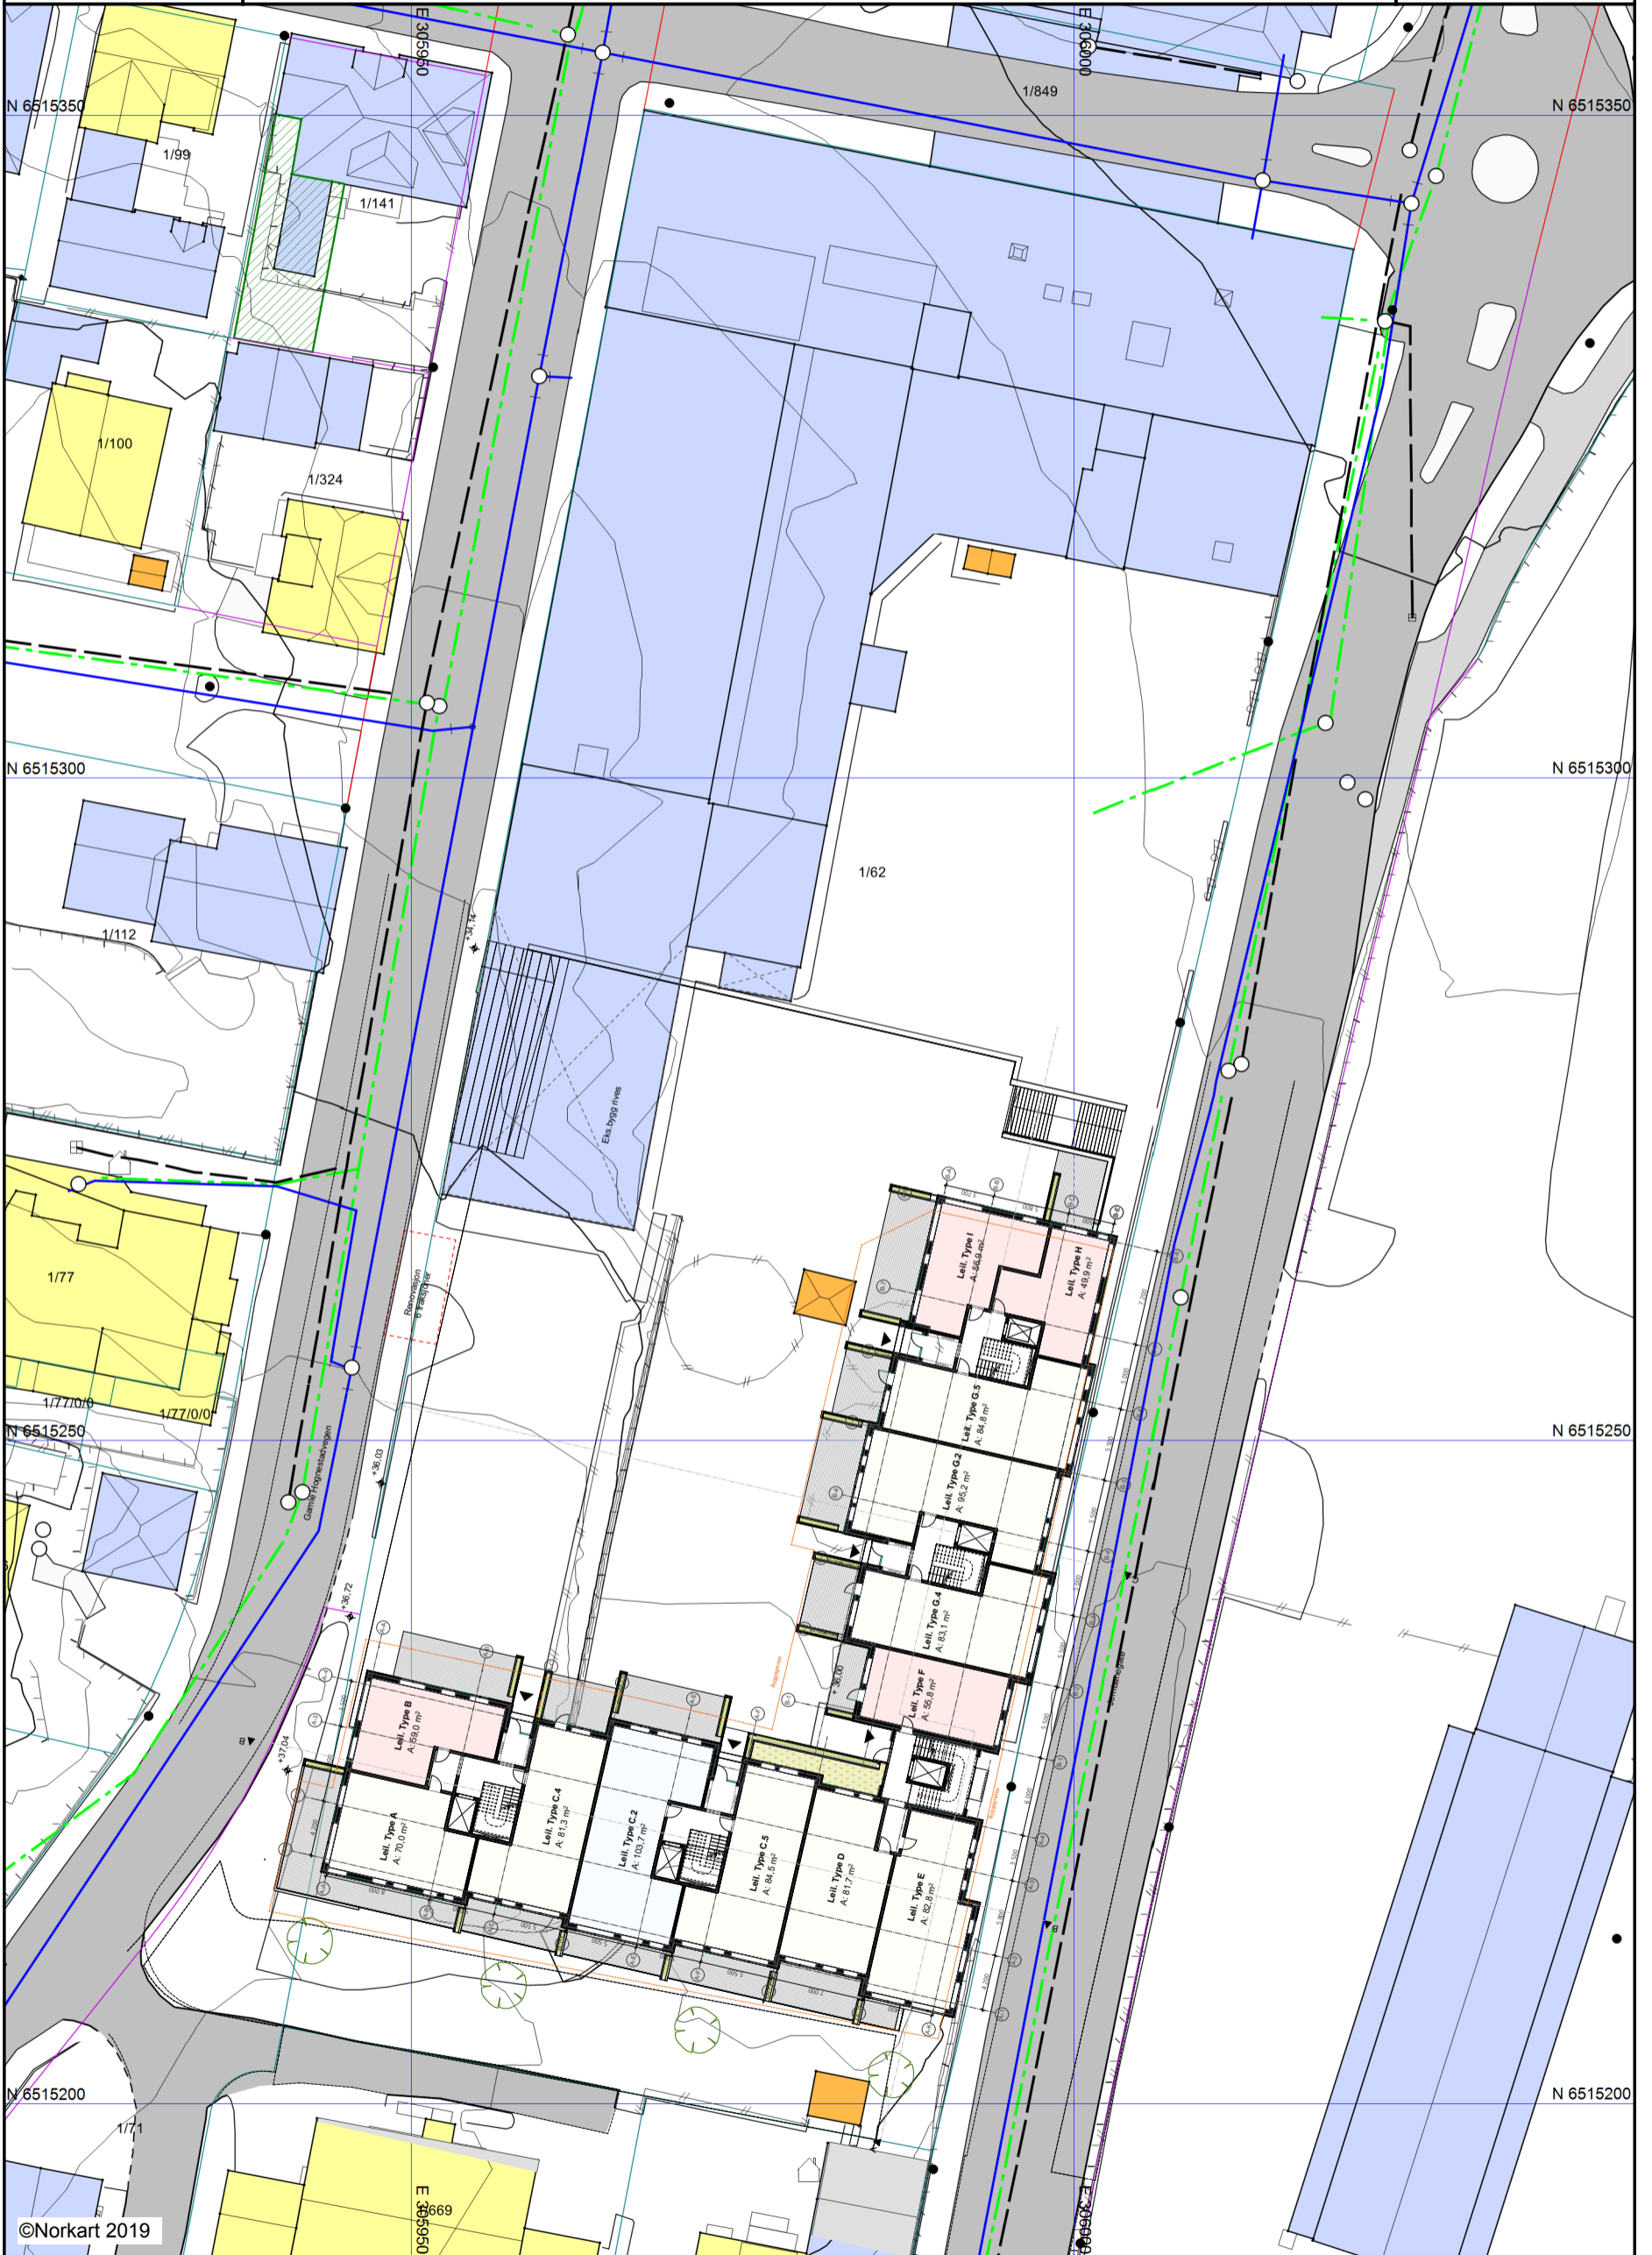

©Norkart 2019

BIMcloud: LINK arkitektur - BIMcloud/Norge/Projects/Stavanger/Boliger/63405.SF Meiergården Bryne B1 - Hovedfil (ny)

Plottet 16.10.2019 av rmm150