


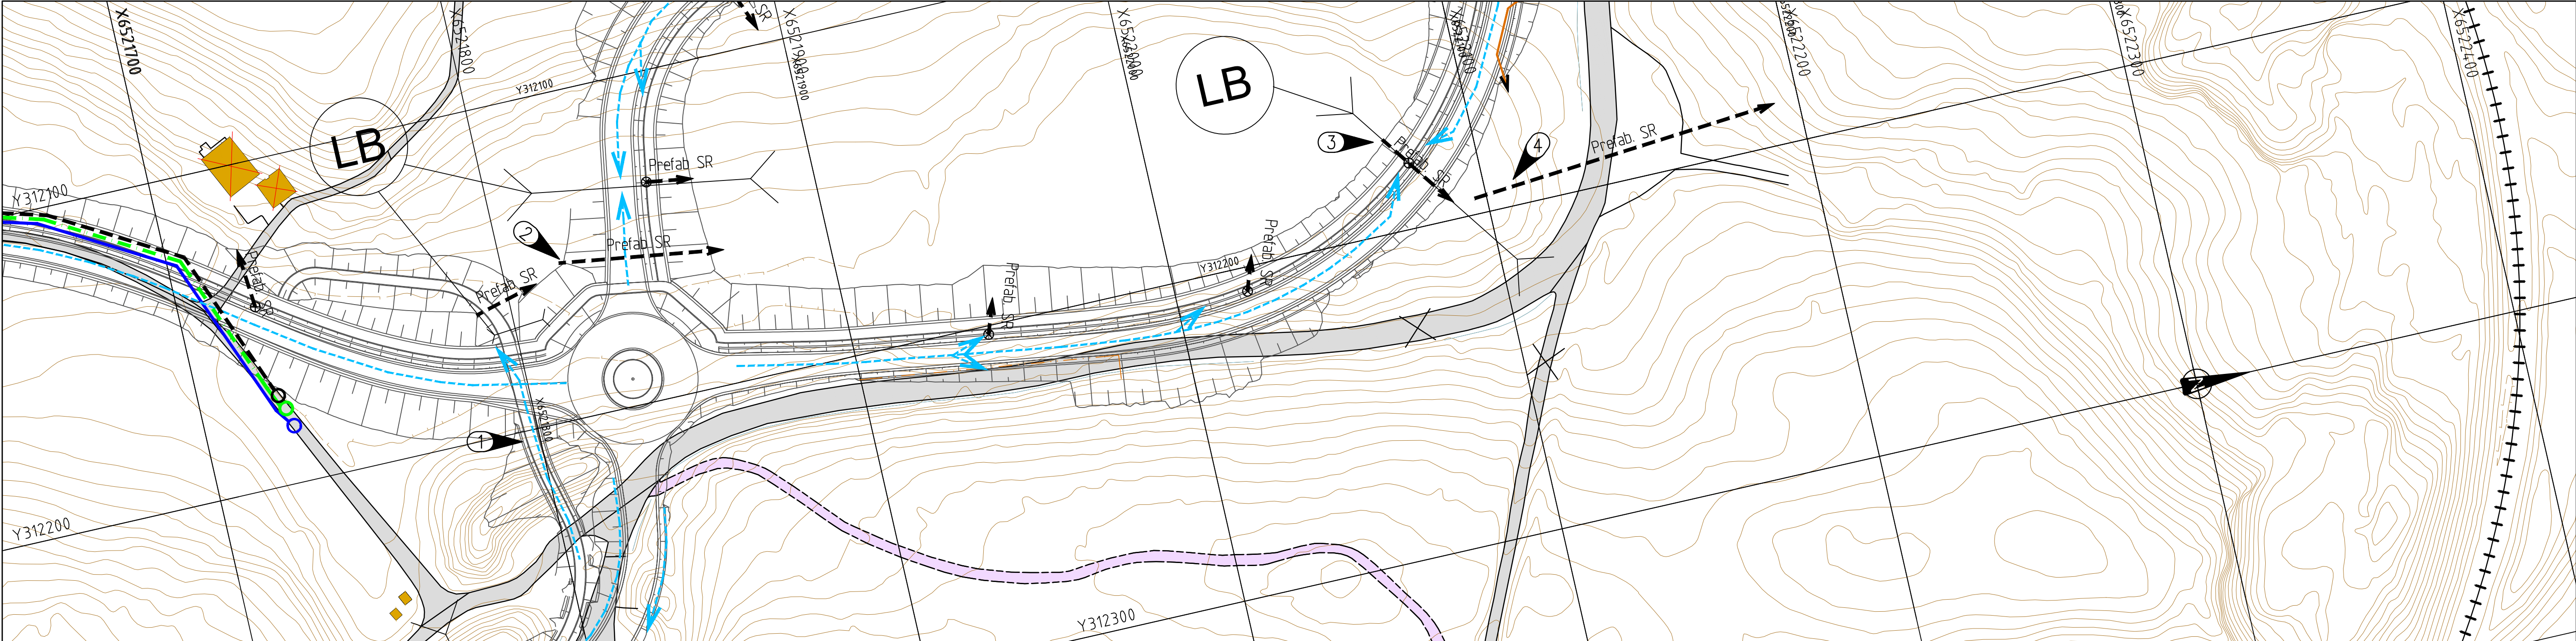


TEGNFORKLARING

Eksisterende

Vannledning
Spillvannsledning
Overvannsledning

Prosjektert andre fag

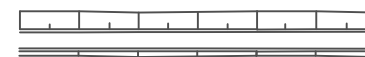

Prosjektert veg

Prosjektert VA0

Vannledning
Spillvannsledning
Overvannsledning
Vannvei med fallretning
Vannkumm (V)
Spillvannskumm (S)
Overvannskumm (O)
Sandfangskumm

Vannledning
Spillvannsledning
Overvannsledning
Vannvei med fallretning
Vannkumm (V)
Spillvannskumm (S)
Overvannskumm (O)
Sandfangskumm

Merknader

- Grøft må forlenges gjennom sykkelsti for forhindre ansamling av vann i dette området.
- Lavpunkt dreneres mot nord under vestlig innføring til rundkjøring via stikkrenne.
- Lokalt lavpunkt med vannansamling. Vann kan ledes mot Nord ved terrengtilpasning eller bruk av rør
- Det anbefales å senke dette området til minimum kote 57,3 for å forhindre vannansamling v. rundkjøring og på innvendig side av sving. Vann ledes bort på terreng mot Nord via rør under bakken

Henvisninger

00A	Andre utkast	12.02.2025	SBAP	TOKE	PRJE
Rev.	Revisjonen gjelder	Dato	Tegnet av	Kontrollert av	Godkjent av
Fv omkjøringsveg 505		Målestokk	Frisekt 1		
Oversiktstegning		1:1000	Frisekt 2		
VA, overvann og drenering		1:200	Frisekt 3		
Profil 1500 - 1660		Produsent	NIRAS Norge AS		
		Prod.tegnet:			
		Erstatning for			
		Erstatlet av			
Prosjektnavn: Fv omkjøringsveg 505		Tegningsnummer:			Rev.:
Prosjektnummer: 41400452		GH103			00A
Time Energi		Tegningsnummer:			Rev.: