


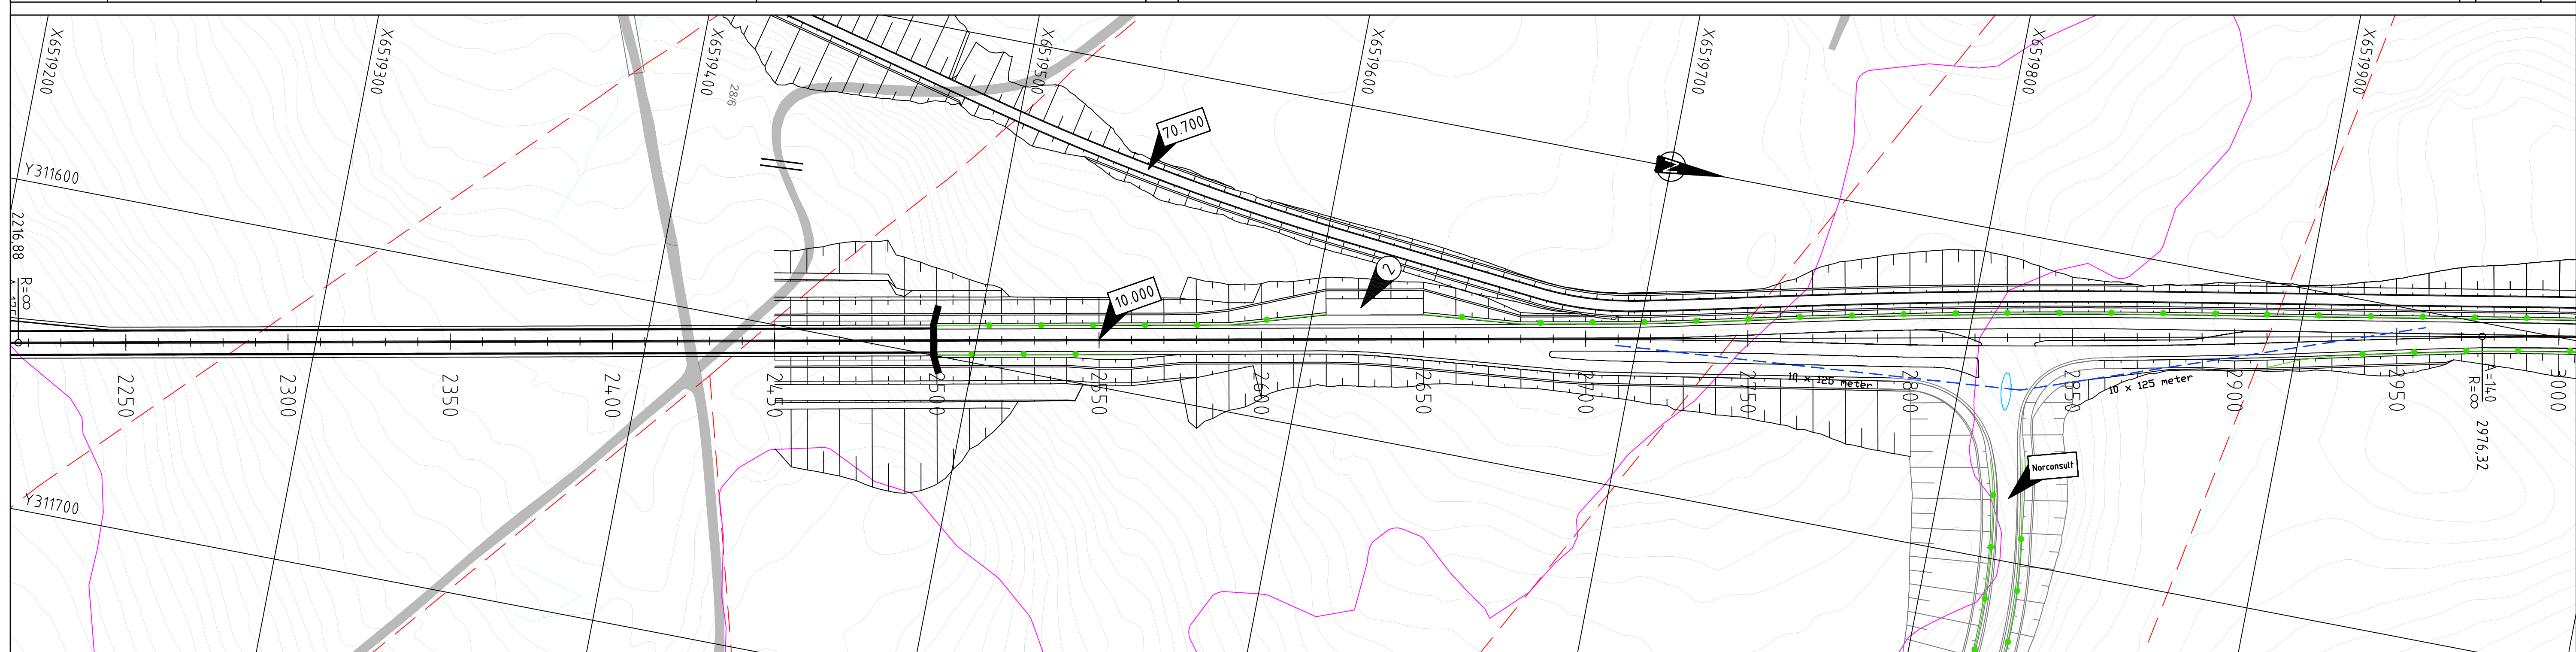

TEGNFORKLARING

Eksisterende

Terreng

Berg

Eiendomsgrense

Bygg

Veg

G/S-Veg/ Fortau

Elv/ bekk/ innsjø

Gnr-/bnr

Kulturminner

Prosjektet

Parsellgrense

Henvisning til vmod

Tunnelportal

Varslingsgrense

vmod, Norconsult

Frisikt

Rekkverk

Merknader

Koordinatsystem EUREF89 UTM32 og NN2000.

Lomme for teknisk bygg

00	Teknisk plan	28.02.2025	FROR	SEER	PRJE
Rev.	Revisjonen gjelder	Dato	Tegnet av	Kontrollert av	Godkjent av
Fv omkjøringsveg 505		Målestokk	Bestiller	Øyvind Austbø	
Plan- og profil - Delstrekning 2		Kunde	Teknaconsult AS		
H1 - vmod 10.000		Prod.tegner:	NIRAS Norge AS		
Profil 2250 - 3000		Erstatning for			
		Erstattet av			
Prosjektnavn: Fv omkjøringsveg 505		Tegningsnummer:		Rev.:	
Prosjektnummer: 41400452		C004		00	
Time Energi		Tegningsnummer:		Rev.:	