


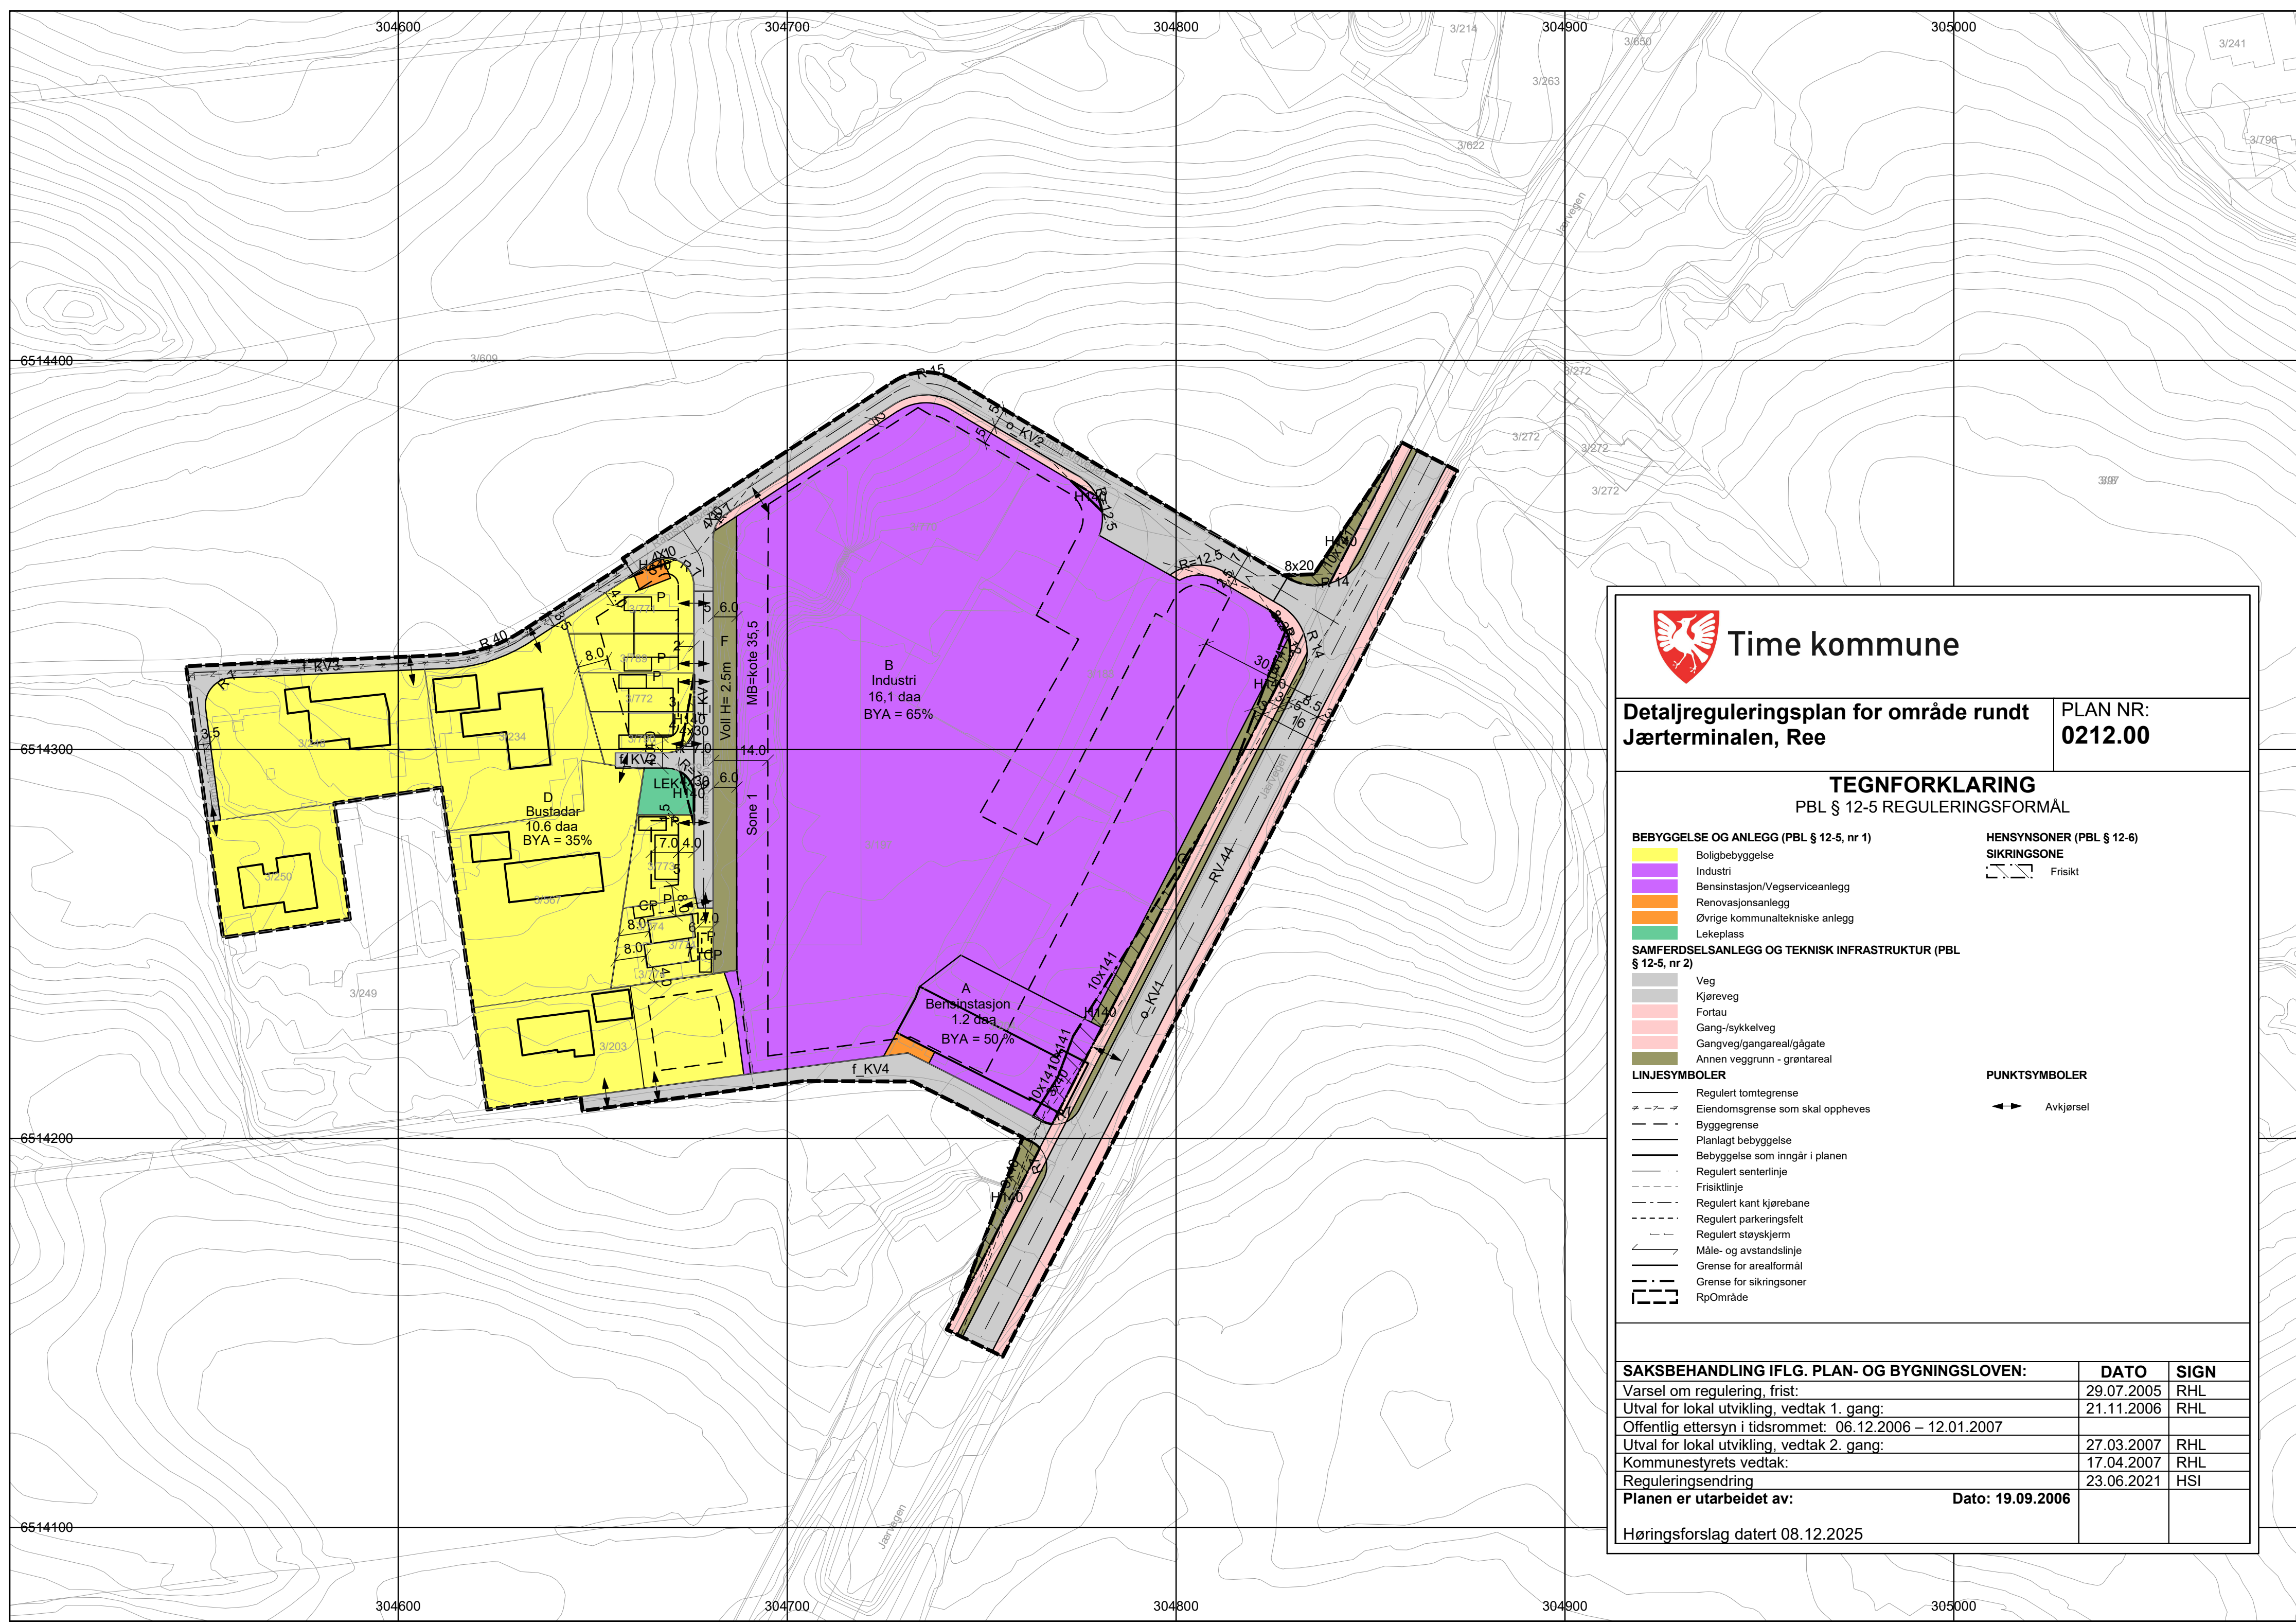

Time kommune

Detaljreguleringsplan for område rundt
Jærterminalen, Ree

PLAN NR:
0212.00

TEGNFORKLARING
PBL § 12-5 REGULERINGSFORMÅL

BEBYGGELSE OG ANLEGG (PBL § 12-5, nr 1)

- Boligbebyggelse
- Industri
- Bensinstasjon/Vegserviceanlegg
- Renovasjonsanlegg
- Øvrige kommunaltekniske anlegg
- Lekeplass

HENSYNSONER (PBL § 12-6)

SIKRINGSONE

- Frisikt

SAMFERDSELSANLEGG OG TEKNISK INFRASTRUKTUR (PBL § 12-5, nr 2)

- Veg
- Kjøreveg
- Fortau
- Gang-/sykkelveg
- Gangveg/gangareal/gågate
- Annen veggrunn - grøntareal

LINJESYMBOLER

- Regulert tomtegrense
- Eiendomsgrense som skal oppheves
- Byggegrense
- Planlagt bebyggelse
- Bebyggelse som inngår i planen
- Regulert senterlinje
- Frisiktlinje
- Regulert kant kjørebane
- Regulert parkeringsfelt
- Regulert støyskjerm
- Måle- og avstandlinje
- Grense for arealformål
- Grense for sikringsoner
- RpOmråde

PUNKTSYMBOLER

- Avkjørsel

SAKSBEHANDLING IFLG. PLAN- OG BYGNINGSLOVEN:	DATO	SIGN
Varsel om regulering, frist:	29.07.2005	RHL
Utval for lokal utvikling, vedtak 1. gang:	21.11.2006	RHL
Offentlig ettersyn i tidsrommet: 06.12.2006 – 12.01.2007		
Utval for lokal utvikling, vedtak 2. gang:	27.03.2007	RHL
Kommunestyrets vedtak:	17.04.2007	RHL
Reguleringsendring	23.06.2021	HSI
Planen er utarbeidet av:	Dato: 19.09.2006	
Høringsforslag datert 08.12.2025		