


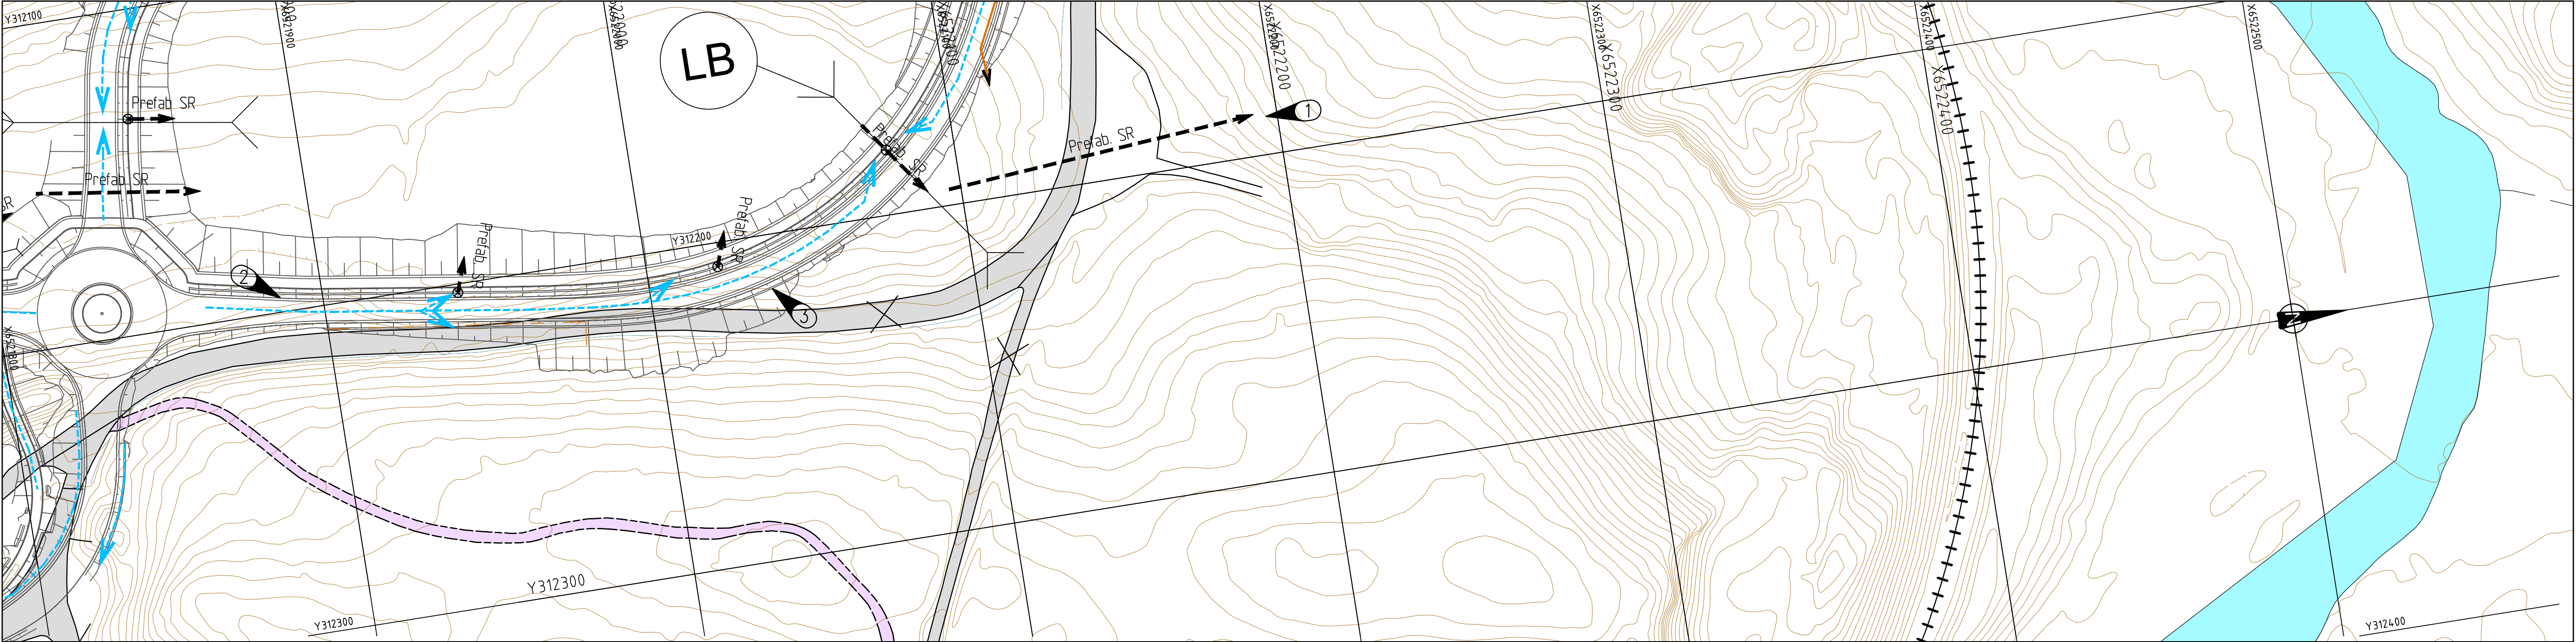

TEGNFORKLARING

- Eksisterende

+++++

Eksisterende veg

+++++

Eksisterende jernbane
- Prosjektert andre fag

=====

Prosjektert veg
- Prosjektert VAO

Vannvei med fallretning

⊕

Sandfangskum

- Merknader

①

Overvann fra vegarealer avledes mot Figgjo, beliggende på nordlig side av jernbane i bunn av dalen. Kapasistet av stikkrenner under banen bør undersøkes i neste fase

②

Grøft mellom sykkelsti og veg avledes via stikkrenner til område vest for veg, der avledes mot Nord.

③

Østlig grøft avledes mot samlingspunkt mot nord , hvor vann ledes bort via stikkrenne mot Nord
- Henvisninger

00A	Andre utkast	12.02.2025	SBAP	TOKE	PRJE
Rev.	Revisjonen gjelder	Dato	Tegnet av	Kontrollert av	Godkjent av
Fv omkjøringsveg 505 Oversiktstegning VA, overvann og drenering Profil 0 - 250		Målestokk 1:1000 1:200	Frårekest 1 Frårekest 2 Frårekest 3		
		Produsent	NIRAS Norge AS		
		Prod.tegner:			
		Erstatning for			
		Erstallert av			
Prosjektnavn: Fv omkjøringsveg 505 Prosjektnummer: 41400452		Tegningsnummer: GH104			Rev.: 00A
		Tegningsnummer:			Rev.:
Time Energi					