

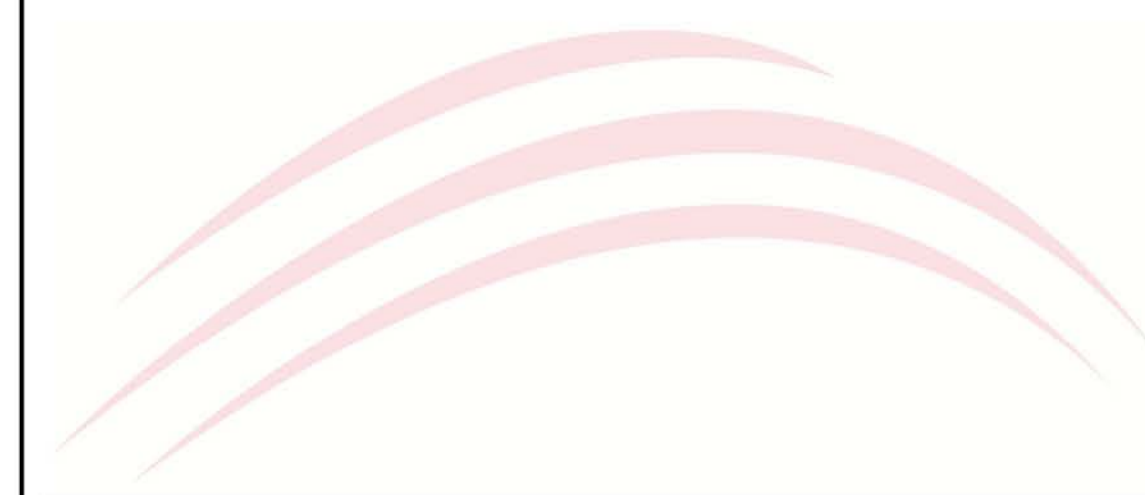


3	Oppdatert plankart	SNH	CB	CB	29.08.2019
2	Revidert plankart	MFH	CB	CB	05.10.2017
1	FORELØPIG	MFH	CB	CB	05.09.2017
Rev.	Revisjonen gjelder	Tegnet	Kontr.	Godkjent	Dato

  
 Team Bygg AS  
 Reemarka, Plan nr. 0482.00  
 Veganlegg  
 Spøringskurver renovasjon

Koordinatsystem:	EUREF89 UTM Sone 32
Høydegrunnlag:	NN2000
Dato:	05.09.2017
Målestokk:	1:250 (A1)
Tegnet:	MFH
Godkjent:	CB
Prosjektnr:	11259.007
Tegningsnr:	X101
Rev:	3

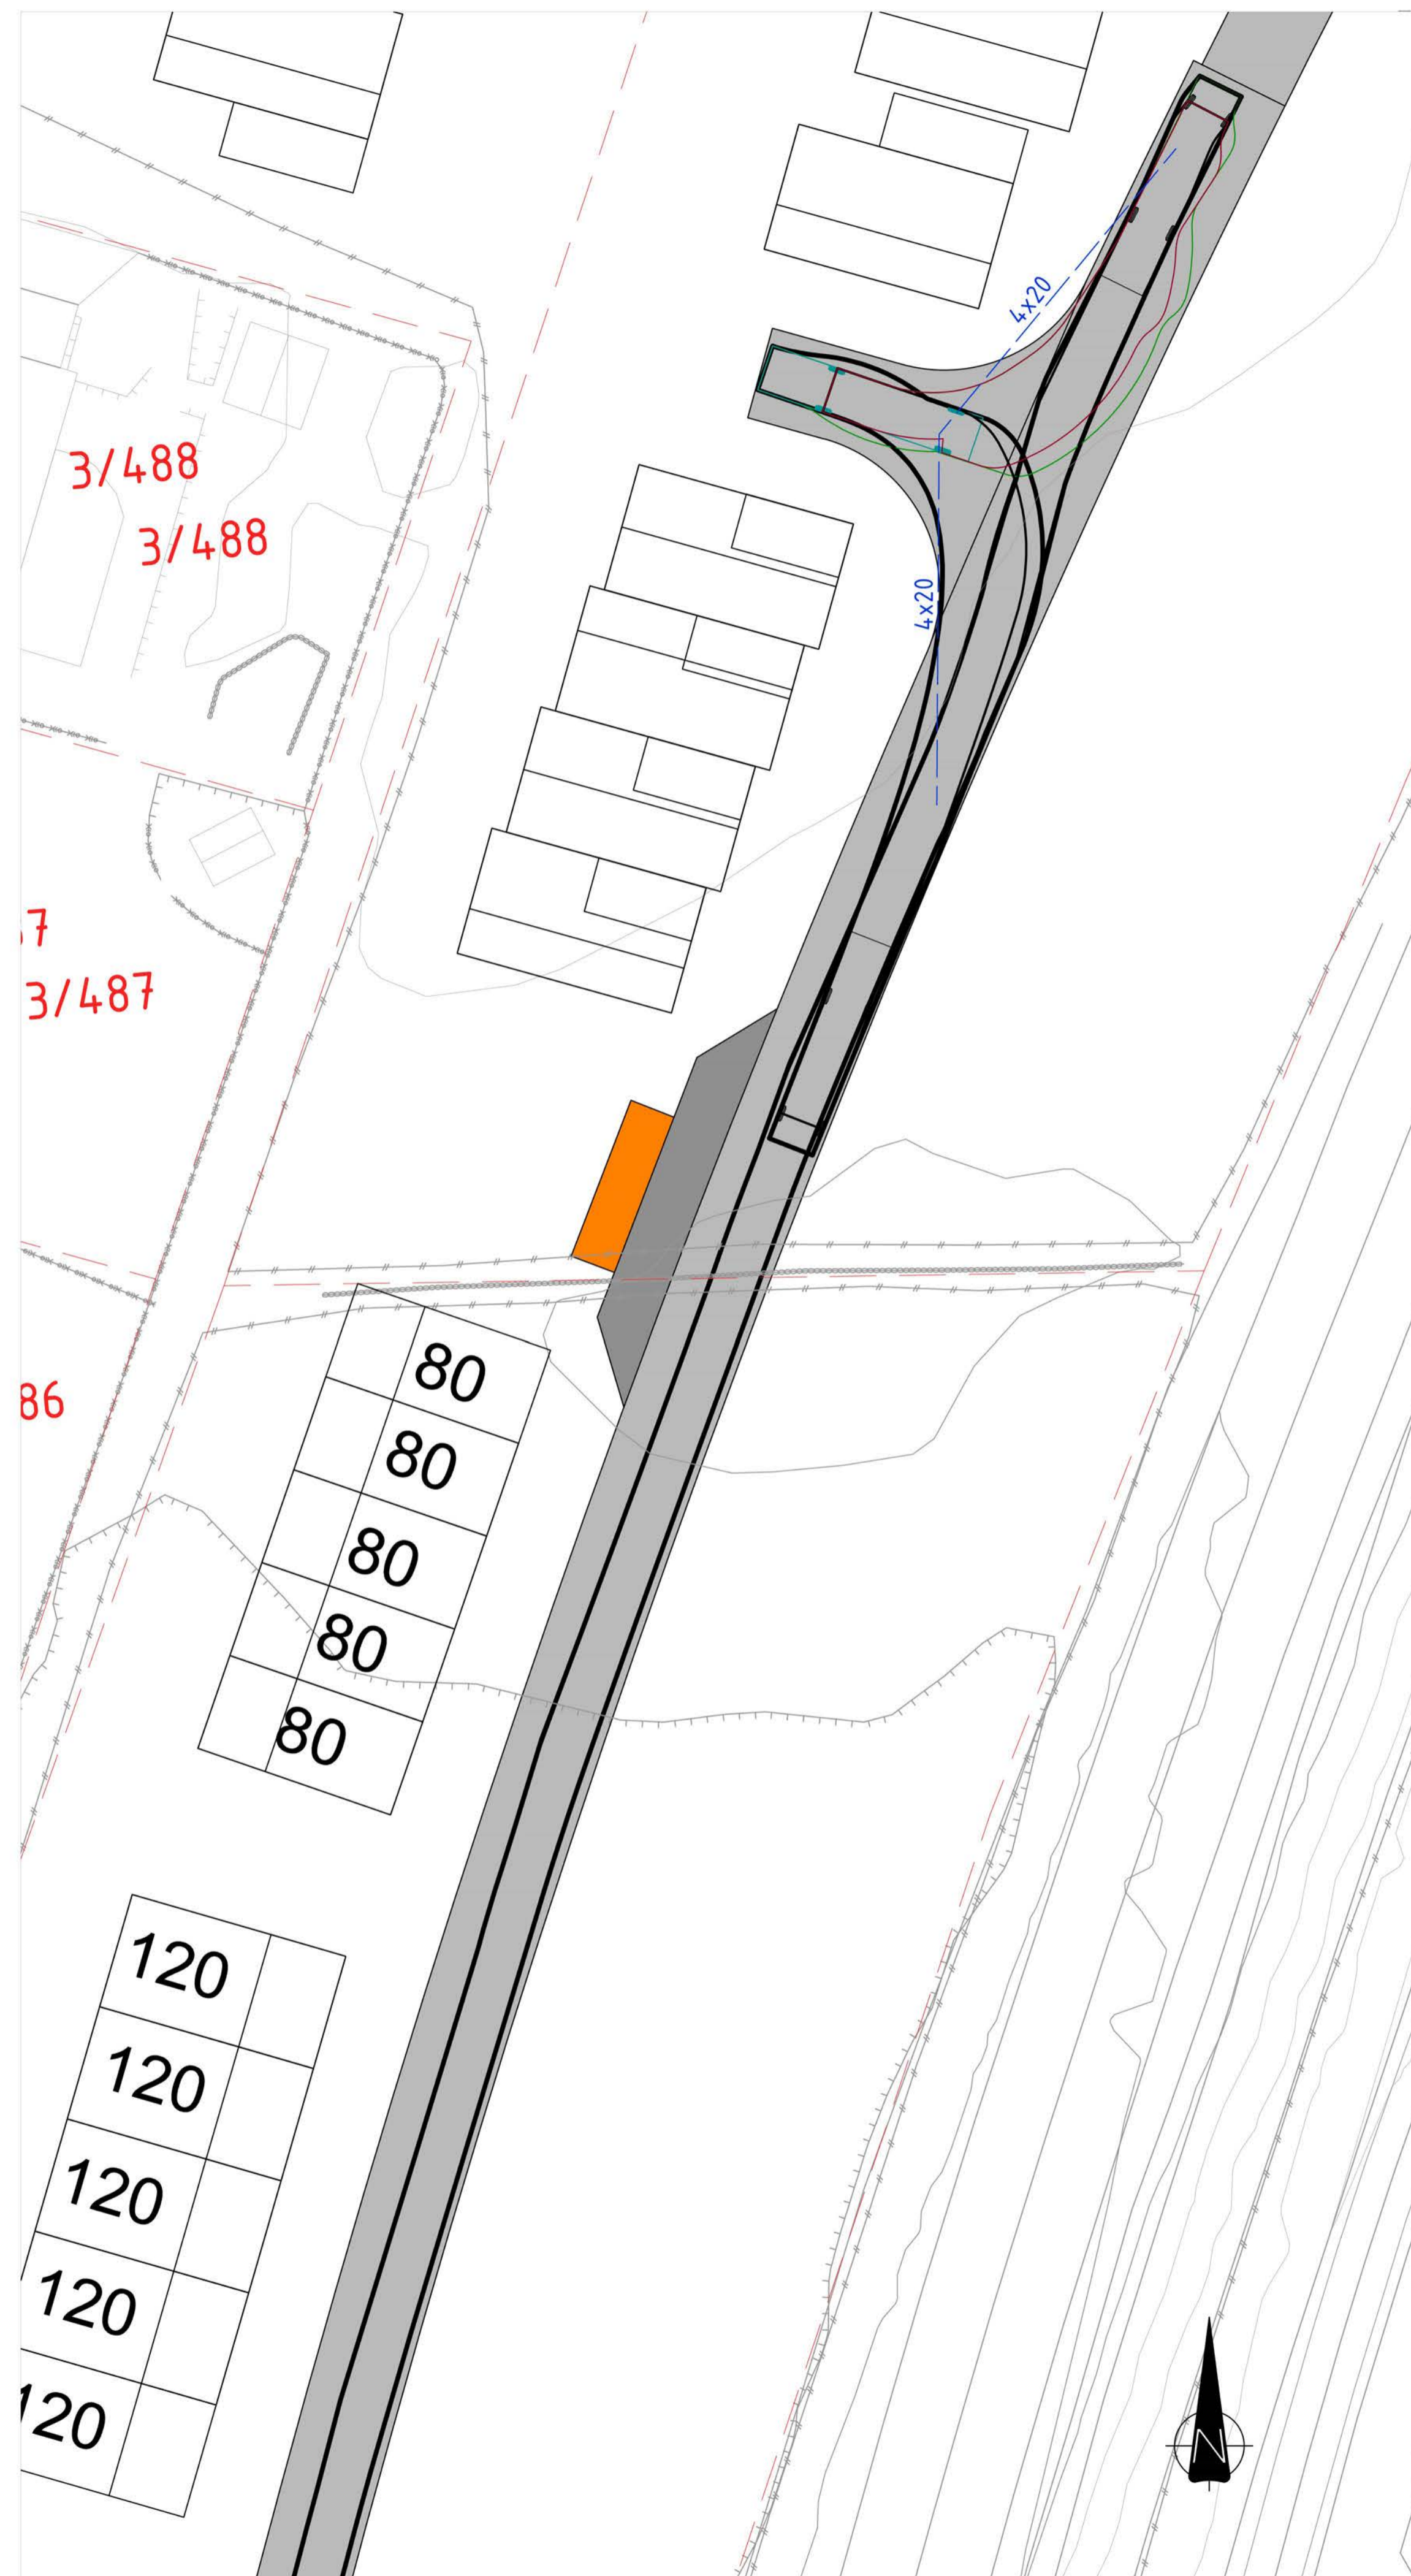



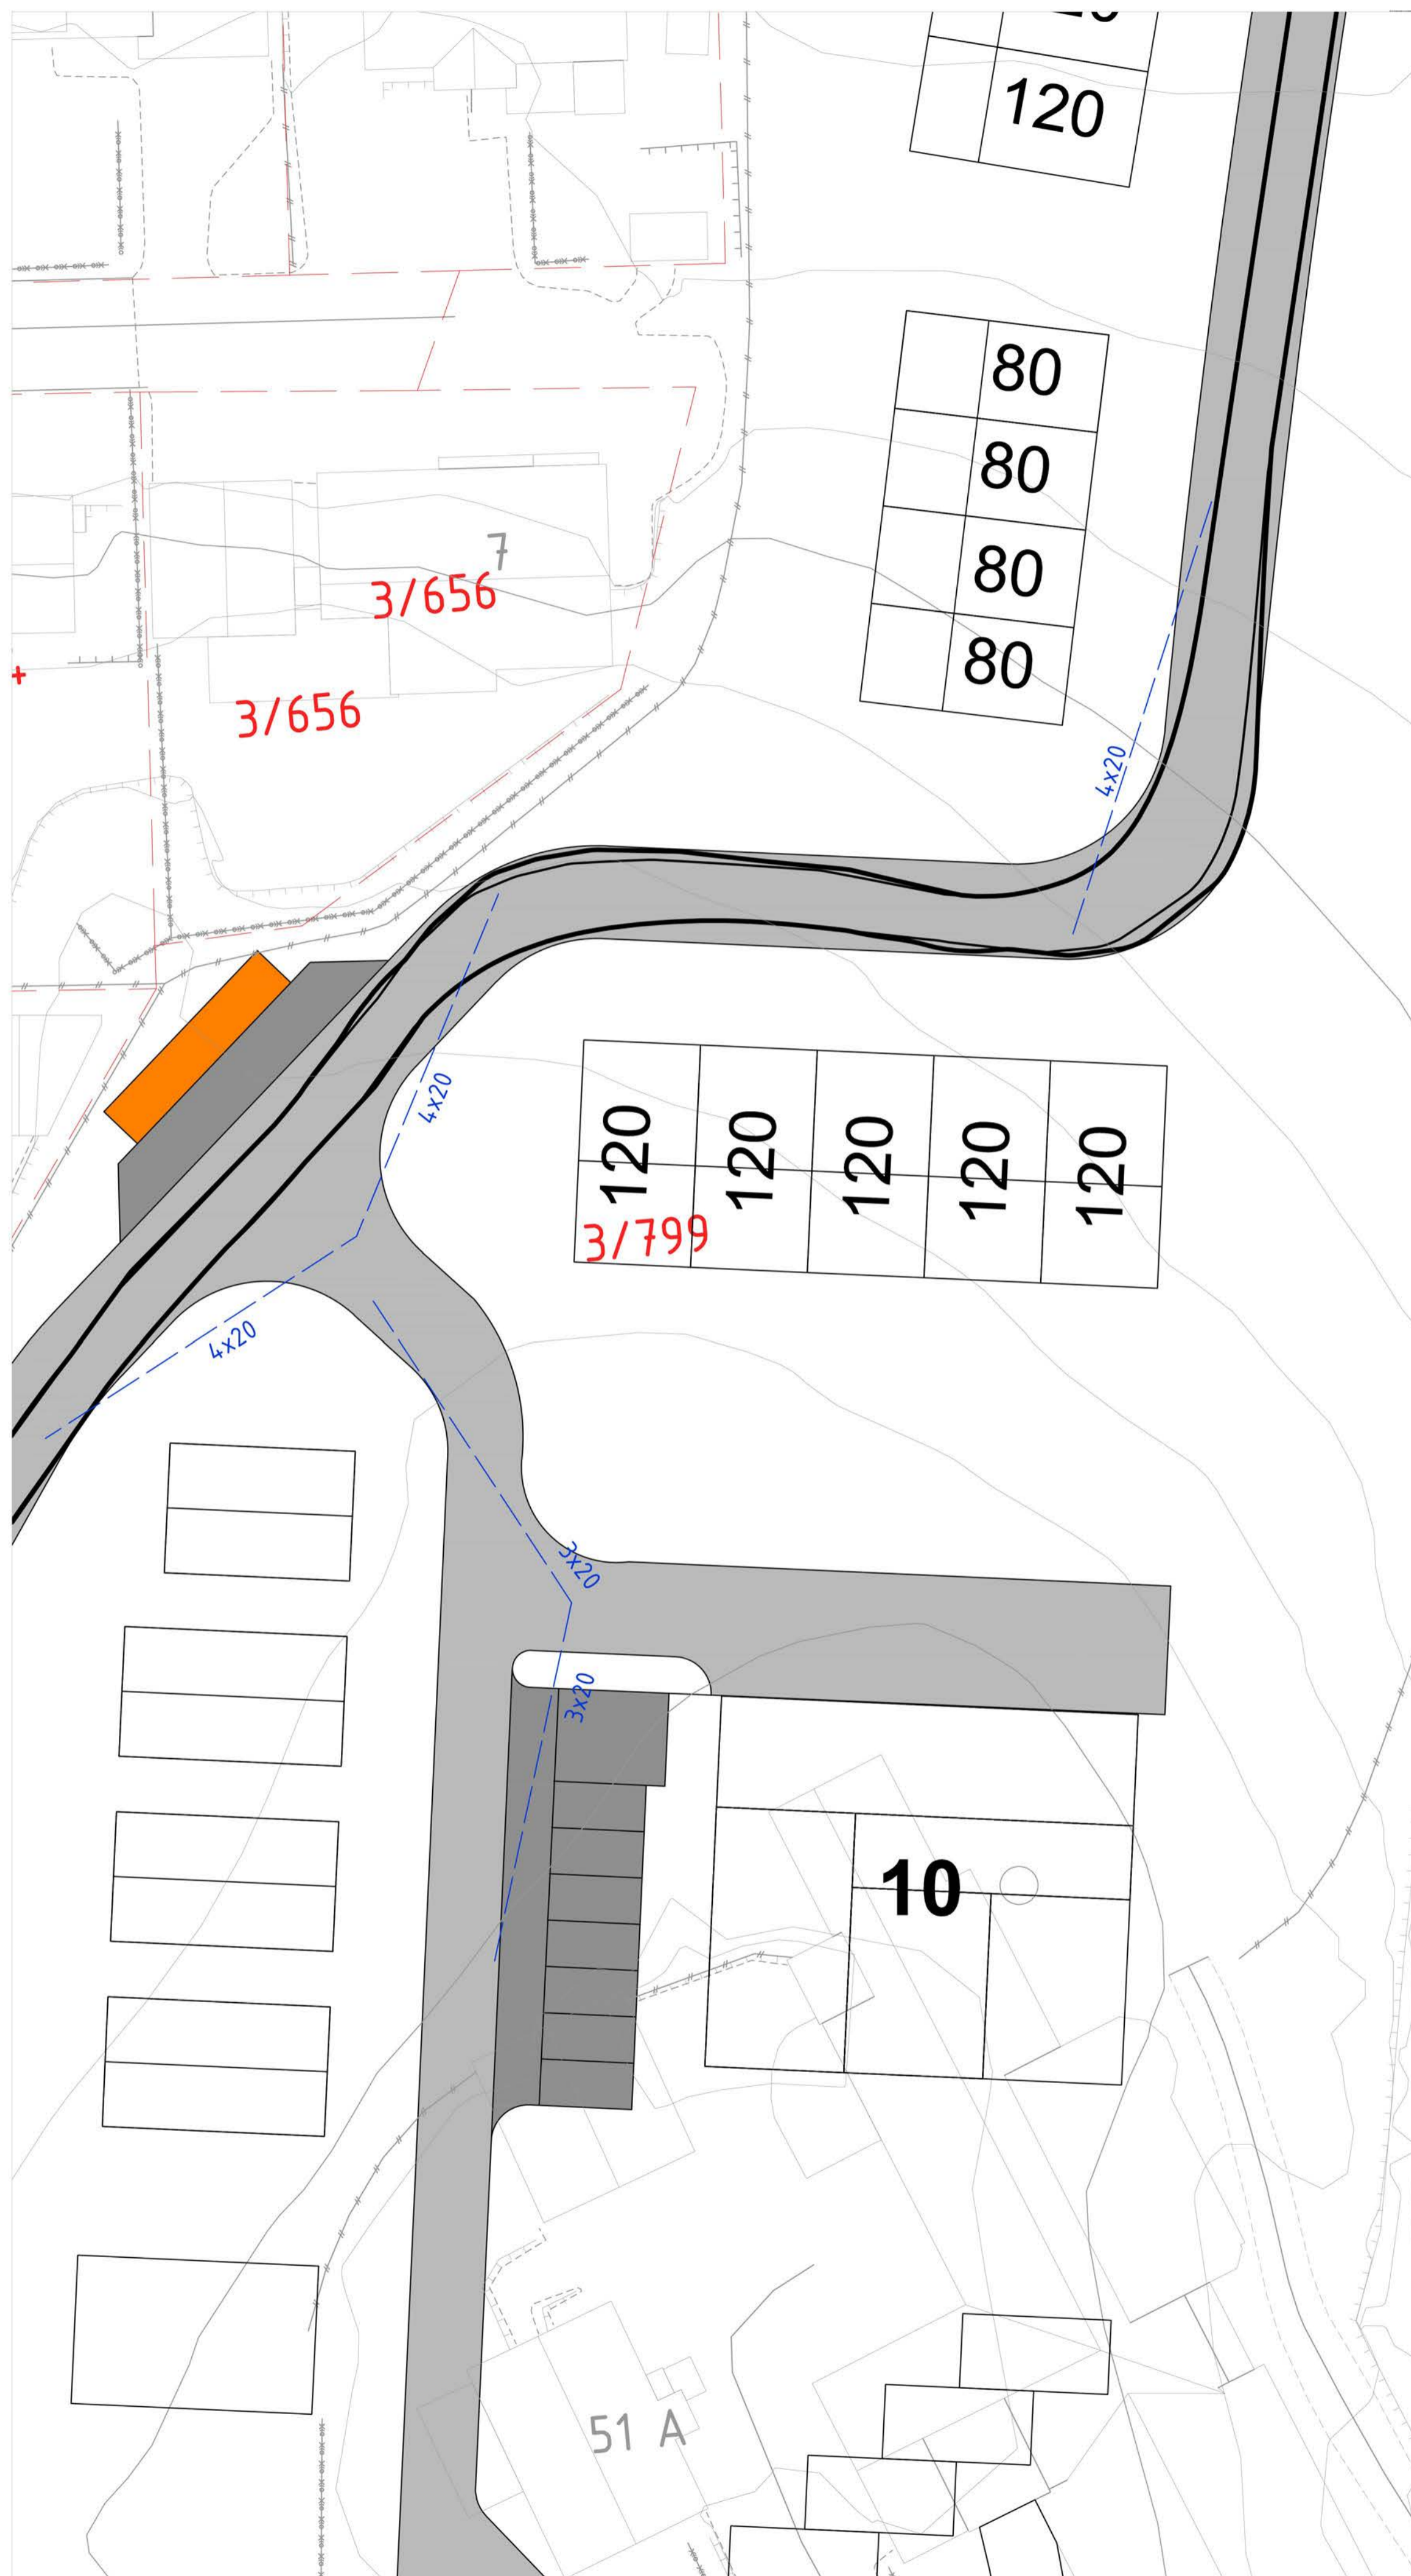


3	Oppdatert plankart	SNH	CB	CB	29.08.2019
2	Revidert plankart	MFH	CB	CB	05.10.2017
1	FORELØPIG	MFH	CB	CB	05.09.2017
Rev.	Revisjonen gjelder	Tegnet	Kontr.	Godkjent	Dato

  
 Team Bygg AS  
 Reemarka, Plan nr. 0482.00  
 Veganlegg  
 Spøringskurver renovasjon

Koordinatsystem:	EUREF89 UTM Sone 32
Høydegrunnlag:	NN2000
Målestokk:	Dato: 05.09.2017
1:250 (A1)	Tegnet: MFH
	Godkjent: CB
	Prosjektnr: 11259.007
Tegningsnr:	Rev:
X102	3



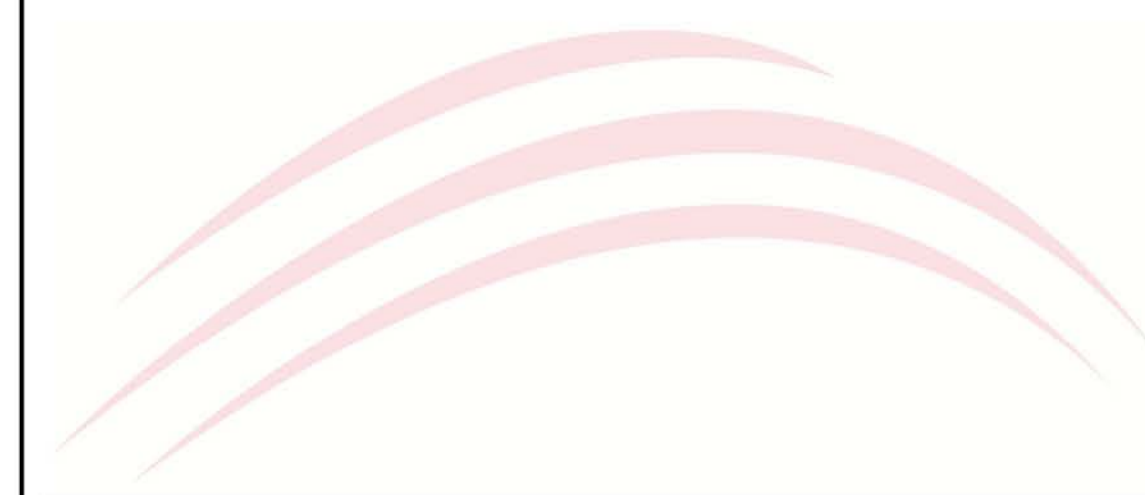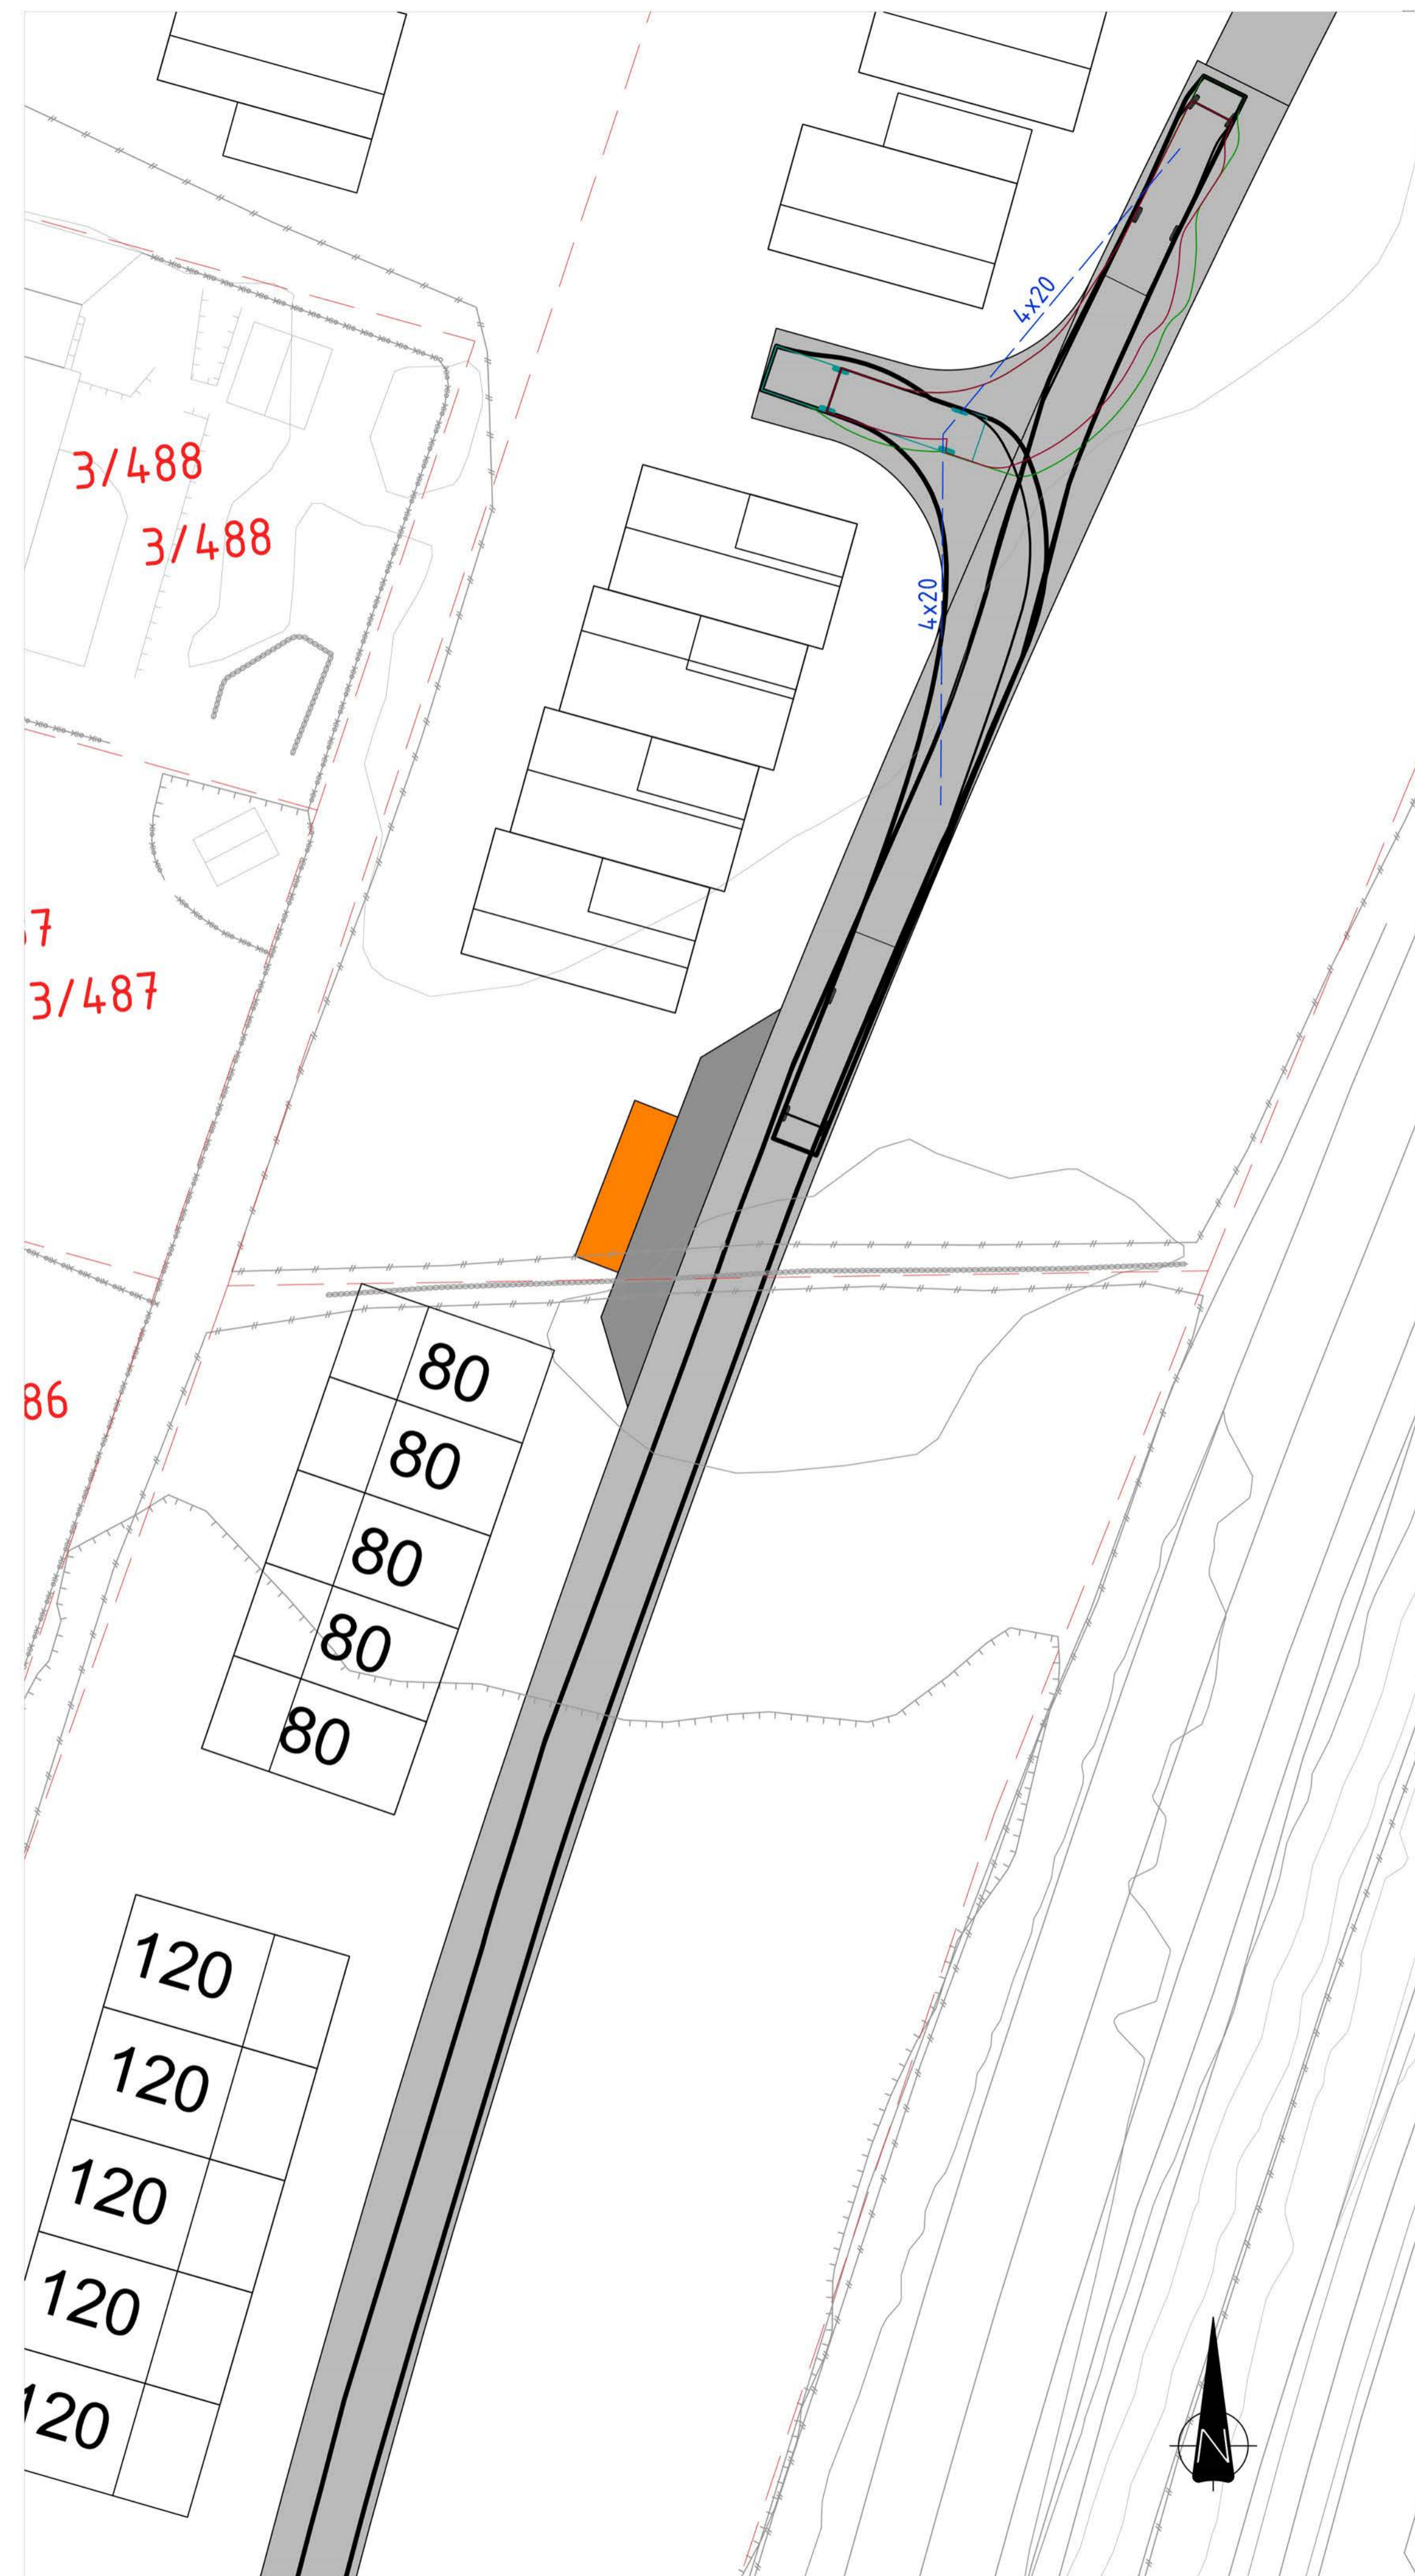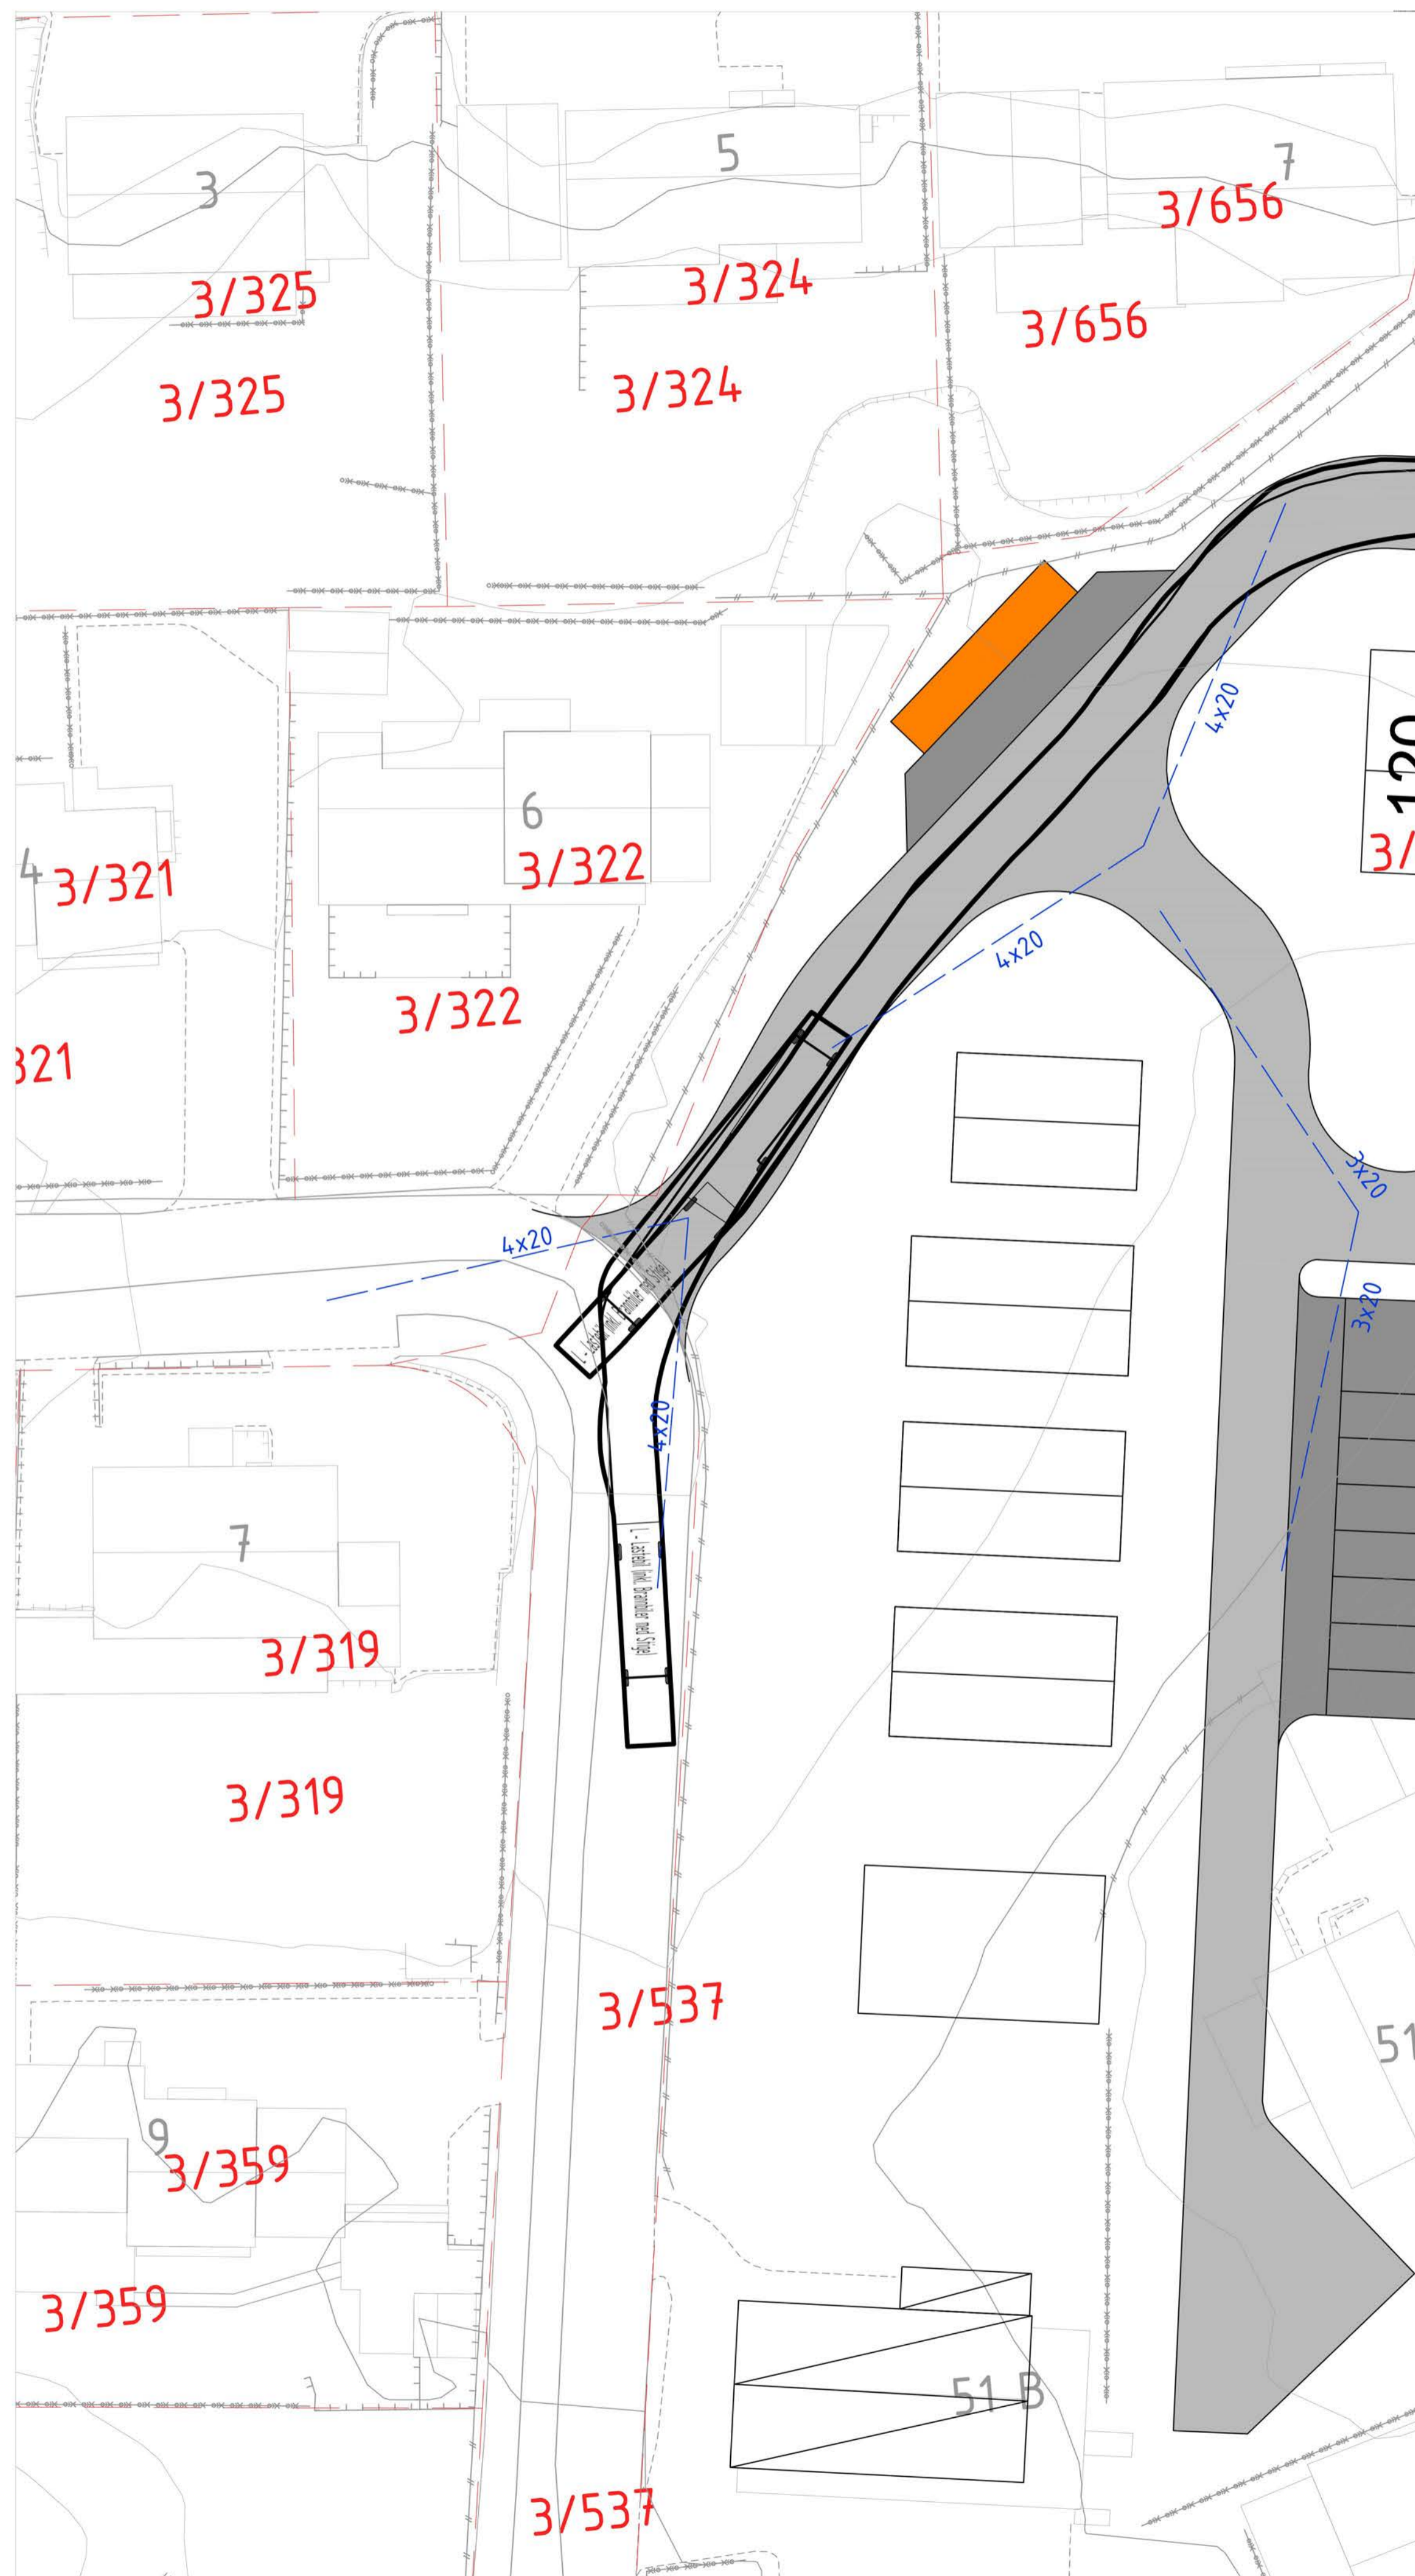

3	Oppdatert plankart	SNH	CB	CB	29.08.2019
2	Revidert plankart	MFH	CB	CB	05.10.2017
1	FORELØPIG	MFH	CB	CB	05.09.2017
Rev.	Revisjonen gjelder	Tegnet	Kontr.	Godkjent	Dato

Prosjekt  
 Bjørnabreen 4  
 4031 Stavanger  
 www.prosjekttil.no



Team Bygg AS  
 Reemærka, Plan nr. 0482.00  
 Veganlegg  
 Spøringskurver renovasjon

Koordinatsystem:	EUREF89 UTM Sone 32
Høydegrunnlag:	NN2000
Målestokk:	Dato: 05.09.2017
1:250 (A1)	Tegnet: MFH
	Godkjent: CB
	Prosjektnr: 11259.007
Tegningsnr:	Rev:
X103	3