


N:\5206110\Bil\Mappe\5206110 - Kong Haakons veg - overordnet landskapsplan.dwg - Maj\Mil - Plottet: 2021-05-13, 11:05:52 - LAYOUT = 001 - XREF = 5206110\_Kartgrunnlag\_Sandfangskummer, 5206110\_Eksisterende trær fra Geobanken, 5206110\_Geometri - RASTER = N:\5206110\ARBEIDSDOKUMENTER\55\_LARINKINSPIRASJONSBILDE\GRØFT.JPG, N:\5206110\ARBEIDSDOKUMENTER\55\_LARINKINSPIRASJONSBILDE\REGNBEDEVED VEIEN I DETALJ.JPG, N:\5206110\ARBEIDSDOKUMENTER\55\_LARINKINSPIRASJONSBILDE\KAMPESTEIN HOVE.JPG, N:\5206110\ARBEIDSDOKUMENTER\55\_LARINKINSPIRASJONSBILDE\KAMPESTEIN HOVE.JPG, N:\5206110\ARBEIDSDOKUMENTER\55\_LARINKINSPIRASJONSBILDE\PRUNUS.JPG, N:\5206110\ARBEIDSDOKUMENTER\55\_LARINKINSPIRASJONSBILDE\BUZZ GRØN.JPG, N:\5206110\ARBEIDSDOKUMENTER\55\_LARINKINSPIRASJONSBILDE\BUZZ GRØN.JPG

TEGNFORKLARING

- Eksisterende tre
- Nytt tre
- Eksisterende buskfelt
- Gress
- Busker
- Stauder
- Smågatestein
- Betong
- Grus ved møteplass
- Asfalt
- Eiendomsgrense
- Eksisterende koter
- Benk og bord
- Benk
- Gangfelt

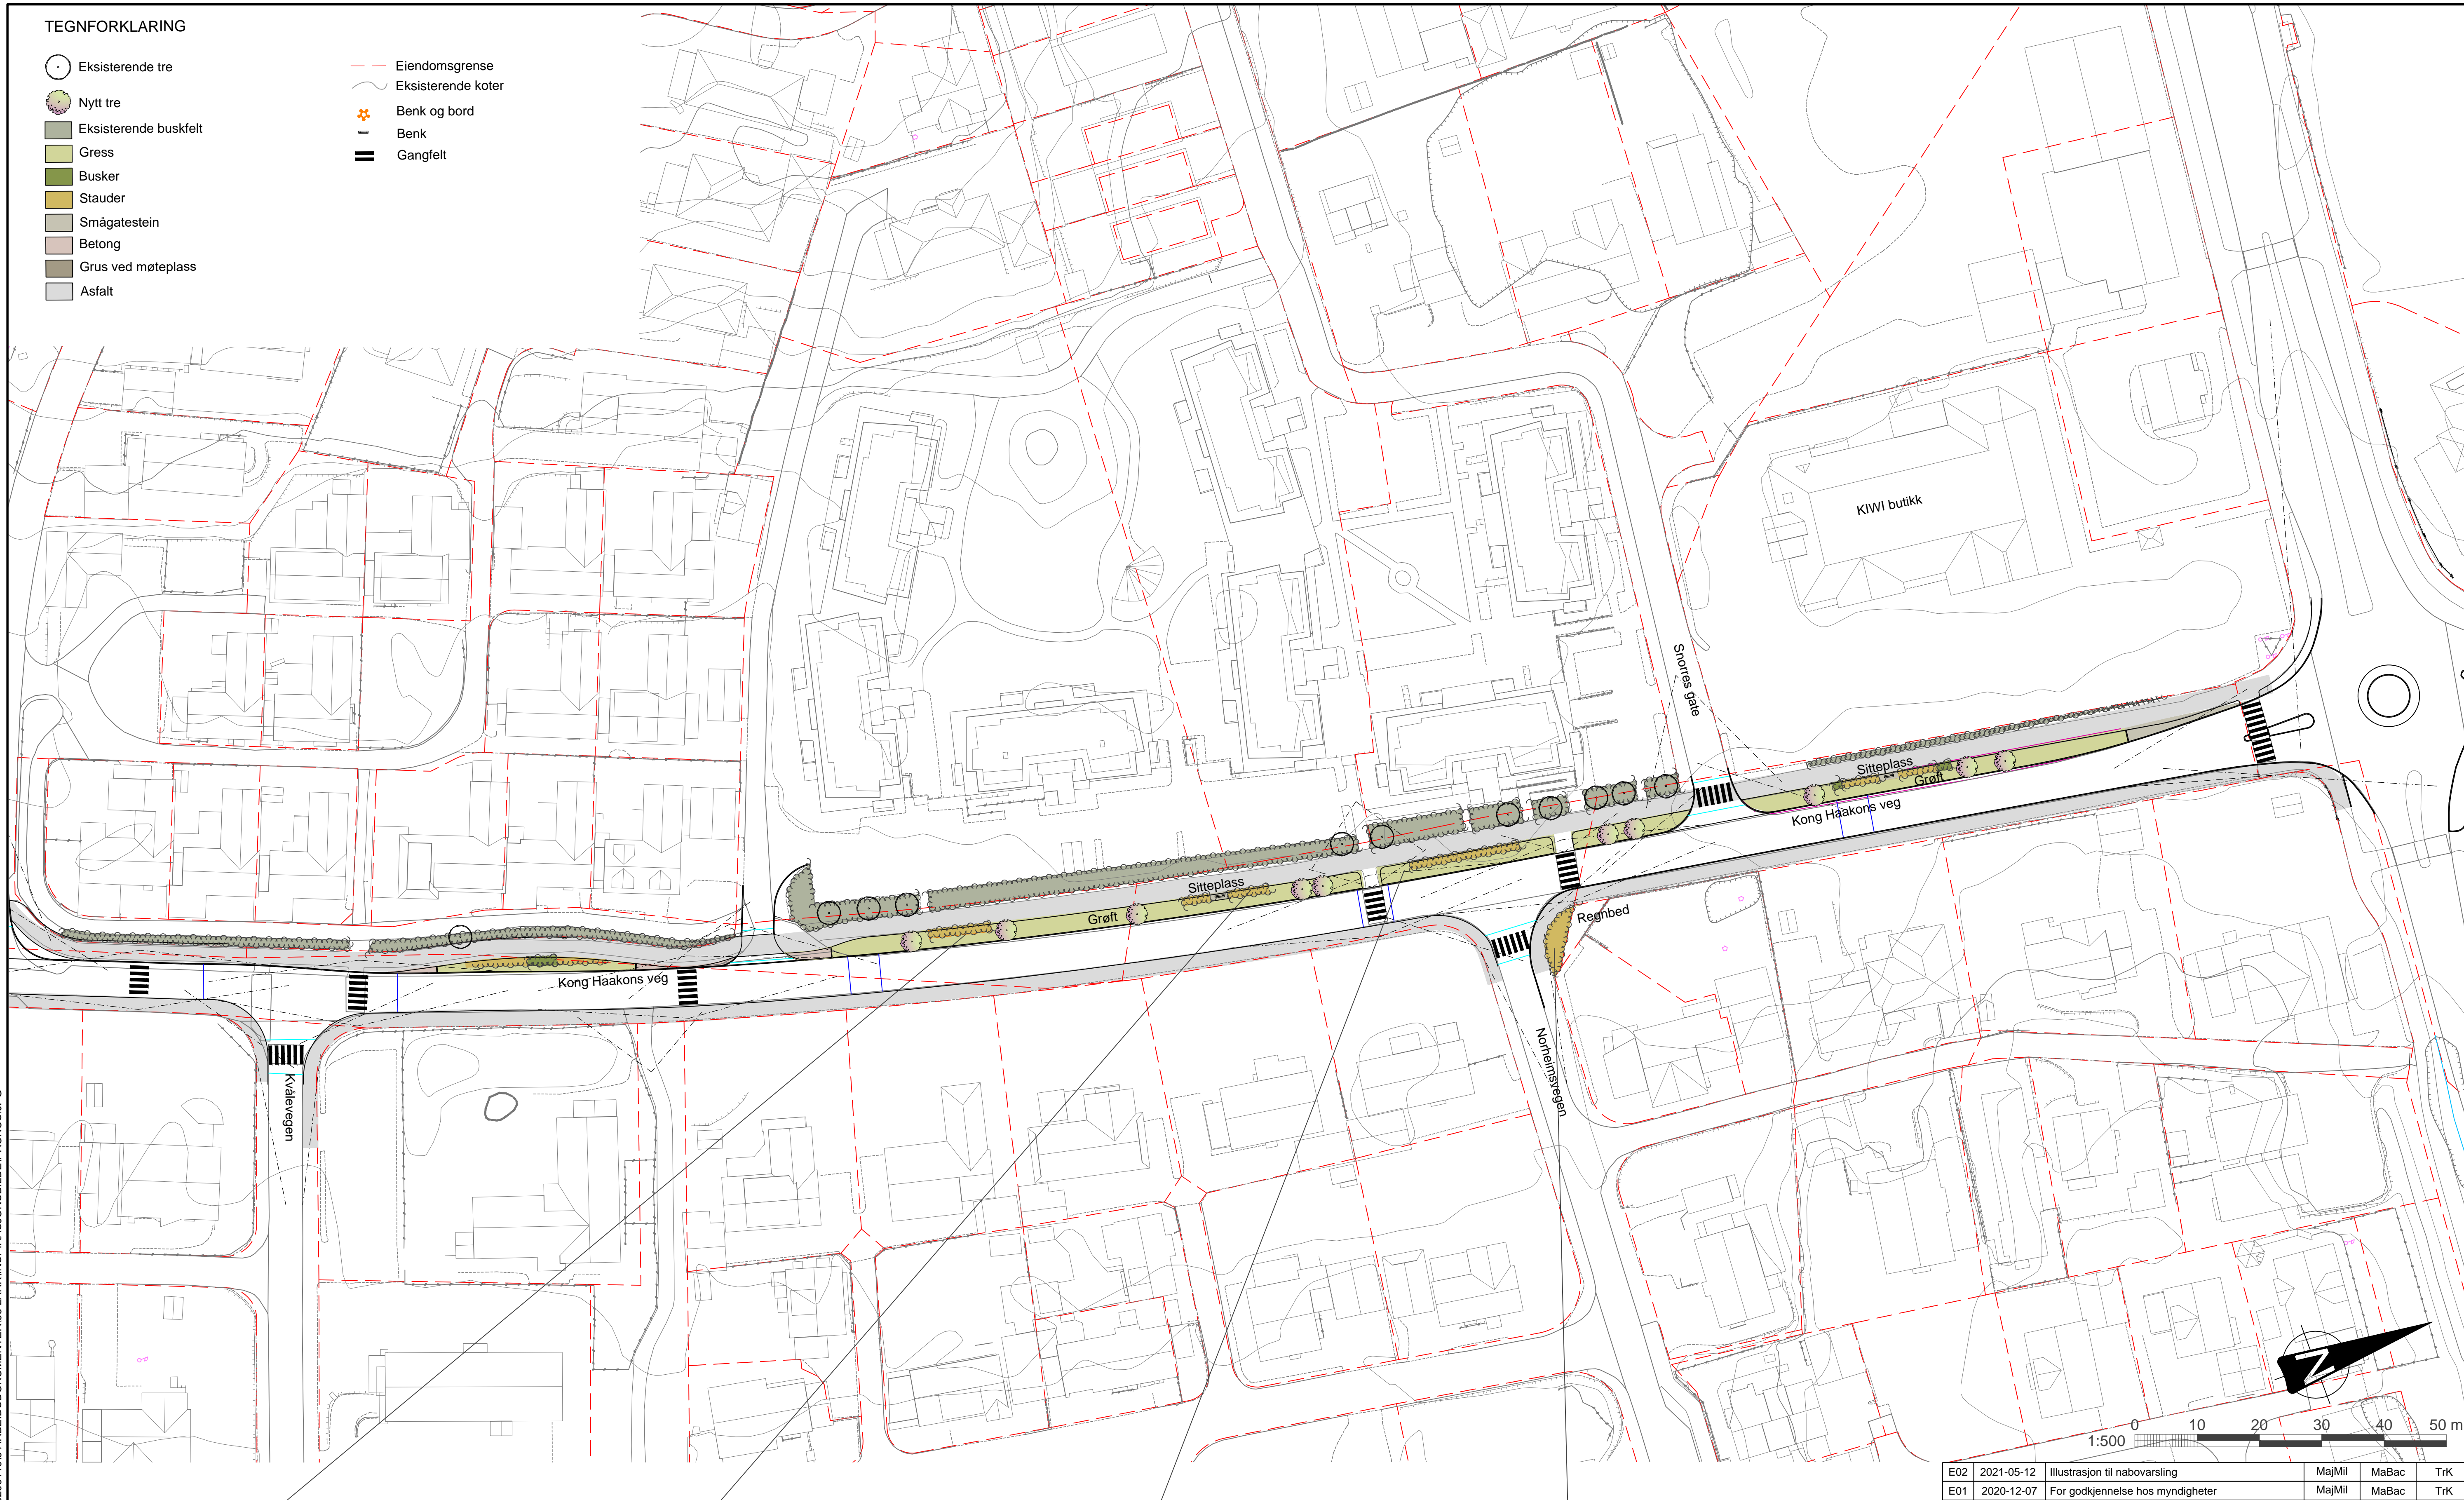

E02		2021-05-12	Illustrasjon til nabovarsling	Maj/Mil	MaBac	TrK
E01		2020-12-07	For godkjenning hos myndigheter	Maj/Mil	MaBac	TrK
Rev.	Dato	Beskrivelse	Utarbeidet	Fagkontroll	Godkjent	
Dette dokumentet er utarbeidet av Norconsult AS som del av det oppdraget som fremgår nedenfor. Opphavsretten tilhører Norconsult AS. Dokumentet må bare benyttes til det formål som oppdragsavtalen beskriver, og må ikke kopieres eller gjøres tilgjengelig på annen måte eller i større utstrekning enn formålet tilsier.						Målestokk A1
Time kommune					1:500	
VVA Kong Haakons veg Illustrasjonsplan del 1						
Norconsult		Oppdragsnummer	Tegningsnummer	Revisjon		
		5206110	001	E02		

