
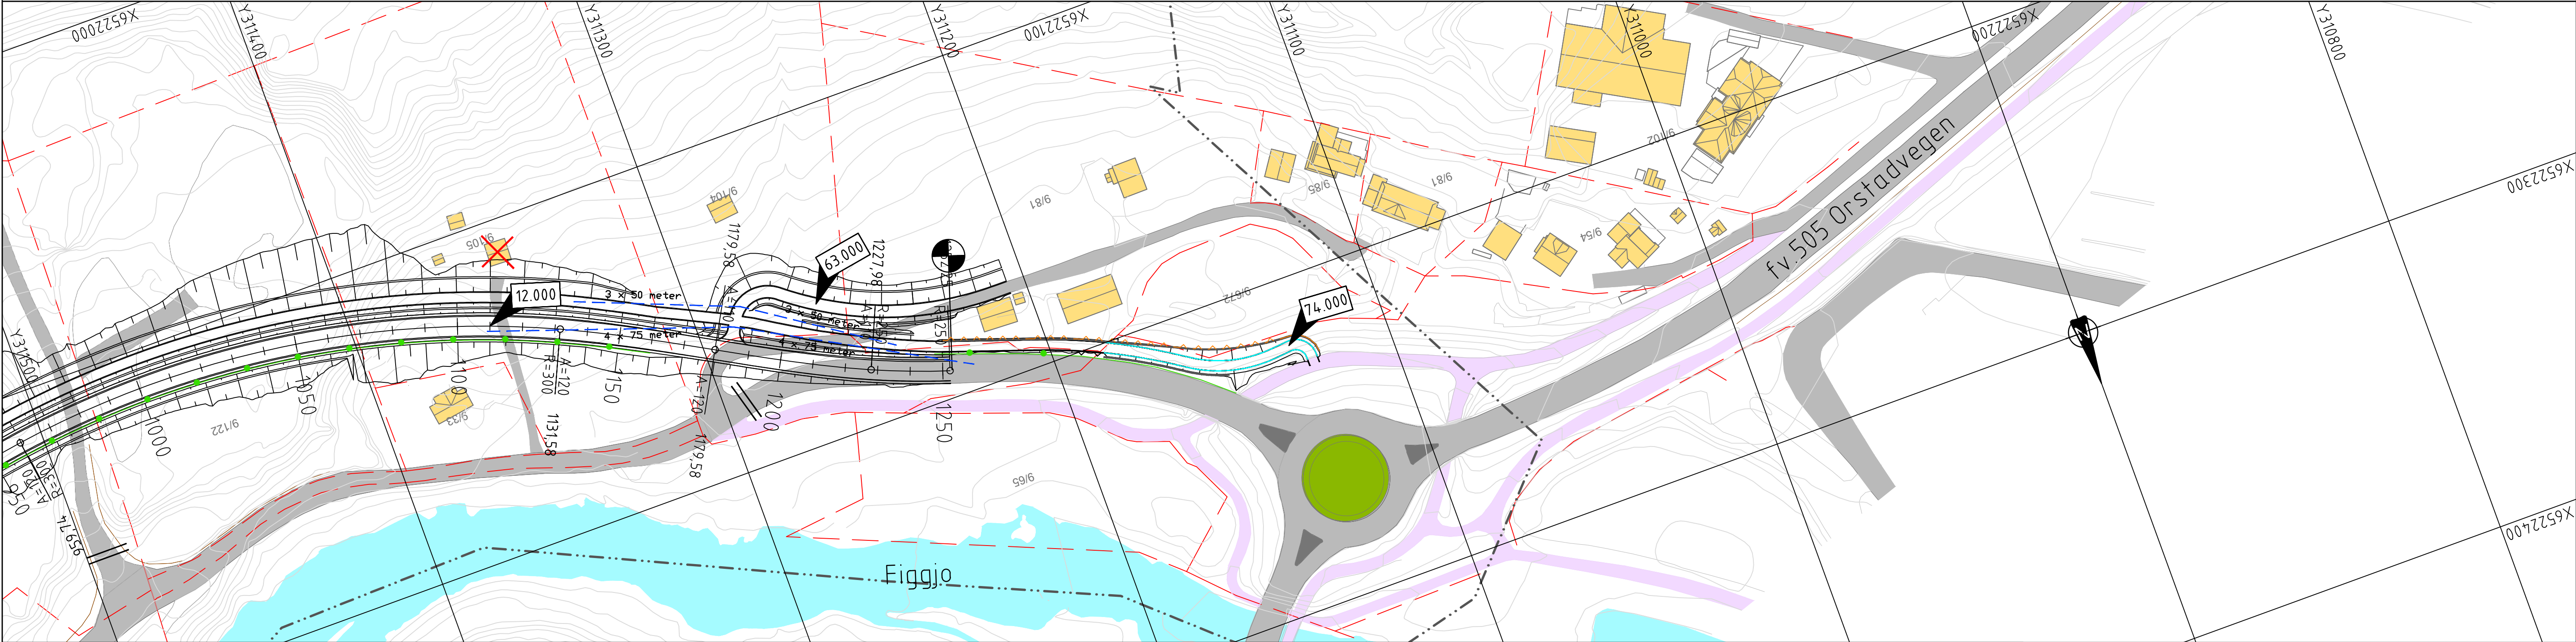


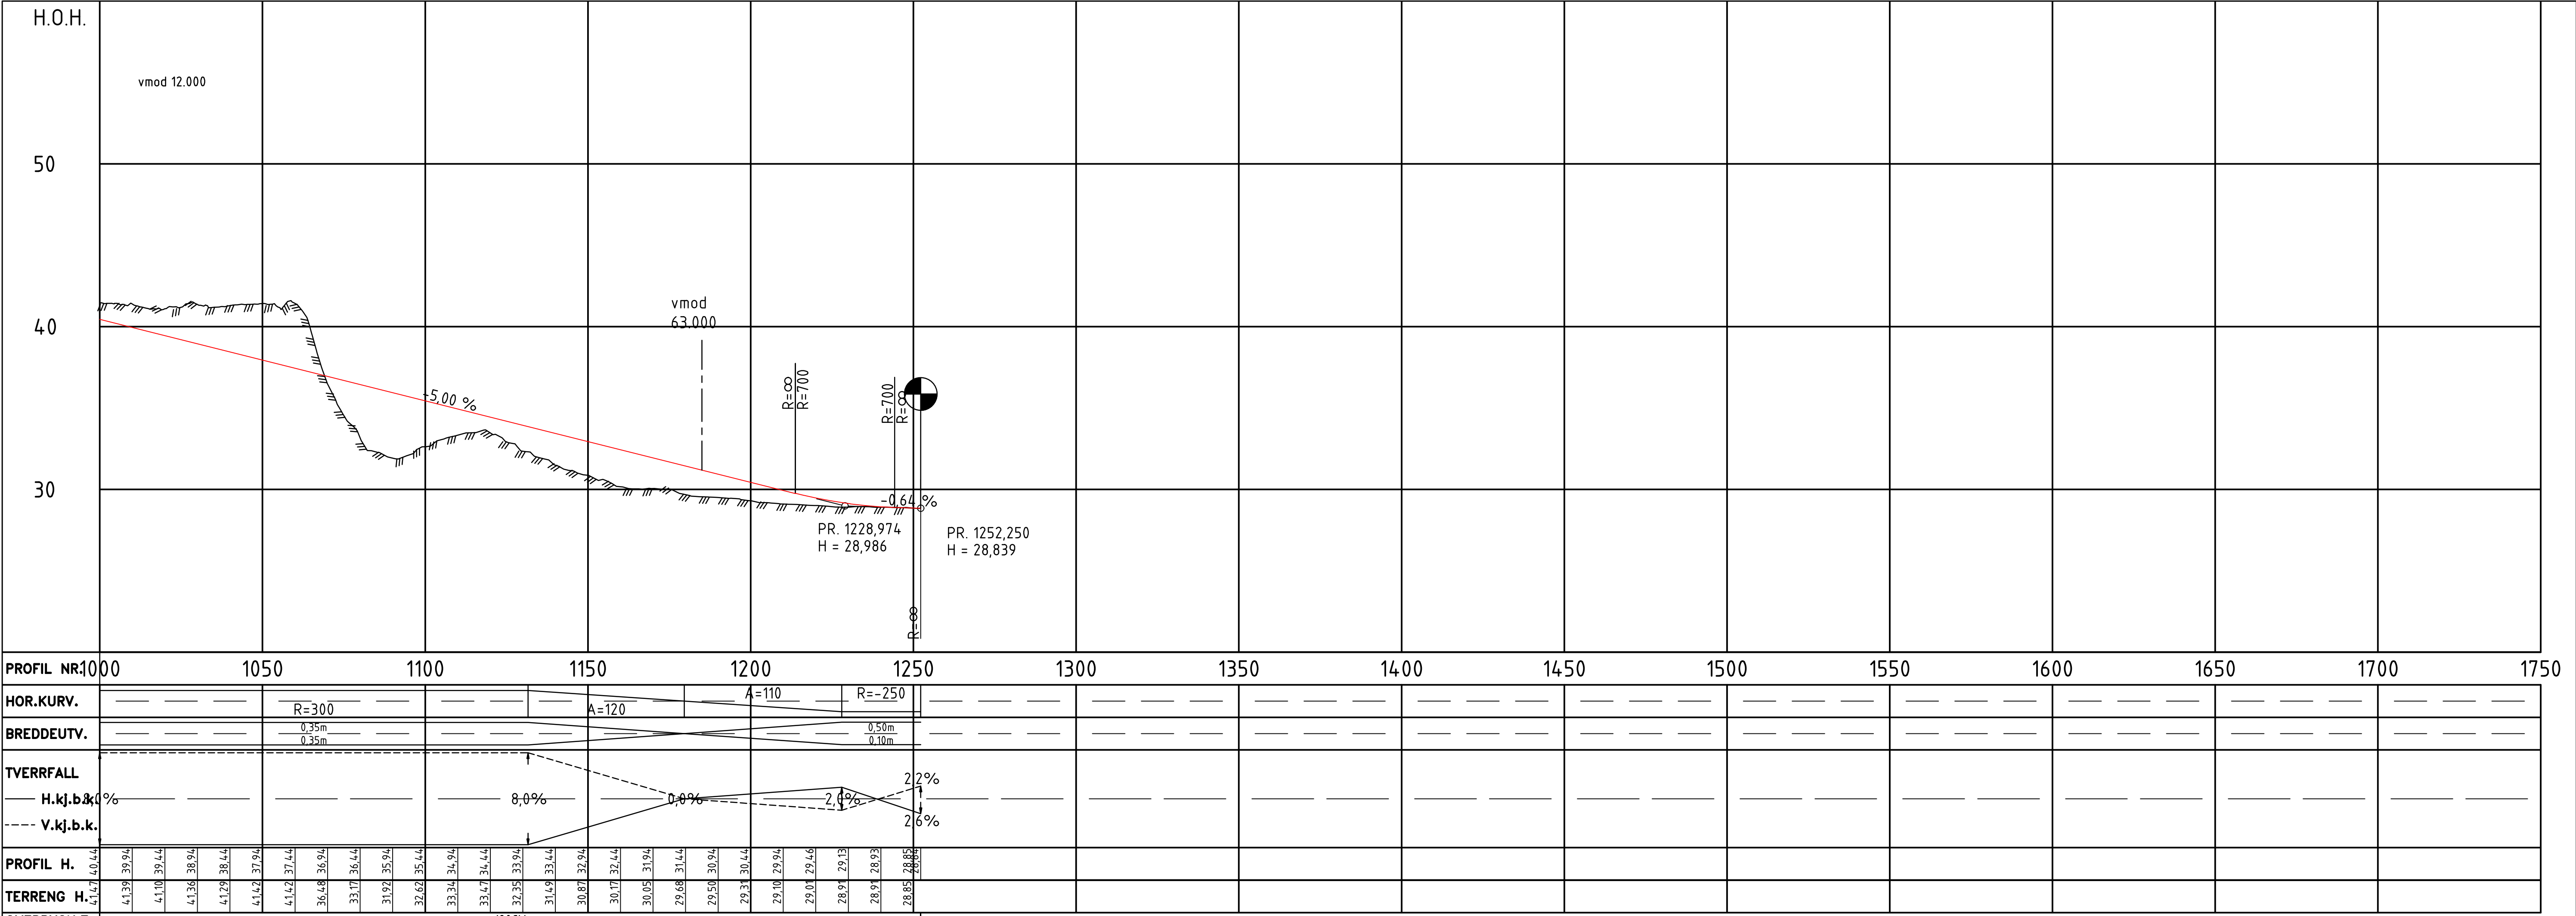

TEGNFORKLARING

Eksisterende

Terreng

Eiendomsgrense

Bygg

Veg

G/S-Veg/ Fortau

Elv/ bekk/ innsjø

Gnr-/bnr

Kulturminner

Prosjektert

Parsellgrense

Henvisning til vmod

Varslingsgrense

Bygg rives

Eks veg stenges/ rives

Merknader

Koordinatsystem EUREF89 UTM32 og NN2000.

Kantstein vis=60

Støttetur

Støyskjerm

Frisikt

Rekkverk

00	Teknisk plan	28.02.2025	FROR	SEER	PRJE
Rev.	Revisjonen gjelder	Dato	Tegnet av	Kontrollert av	Godkjent av
Fv omkjøringsveg 505		Målestokk	Beshtiller	Øyvind Austbø	
Plan- og profil - Delstreking 1		Kunde	Teknaconsult AS		
Hø2 - vmod 12.000		Produsent	NIRAS Norge AS		
Profil 1000-1252		Prodtegnar			
		Erstatning for			
		Erstatlet av			
Prosjektnavn: Fv omkjøringsveg 505		Tegningsnummer:		C106	Rev.
Prosjektnummer: 41400452					00
Time Energi		Tegningsnummer:			Rev.