



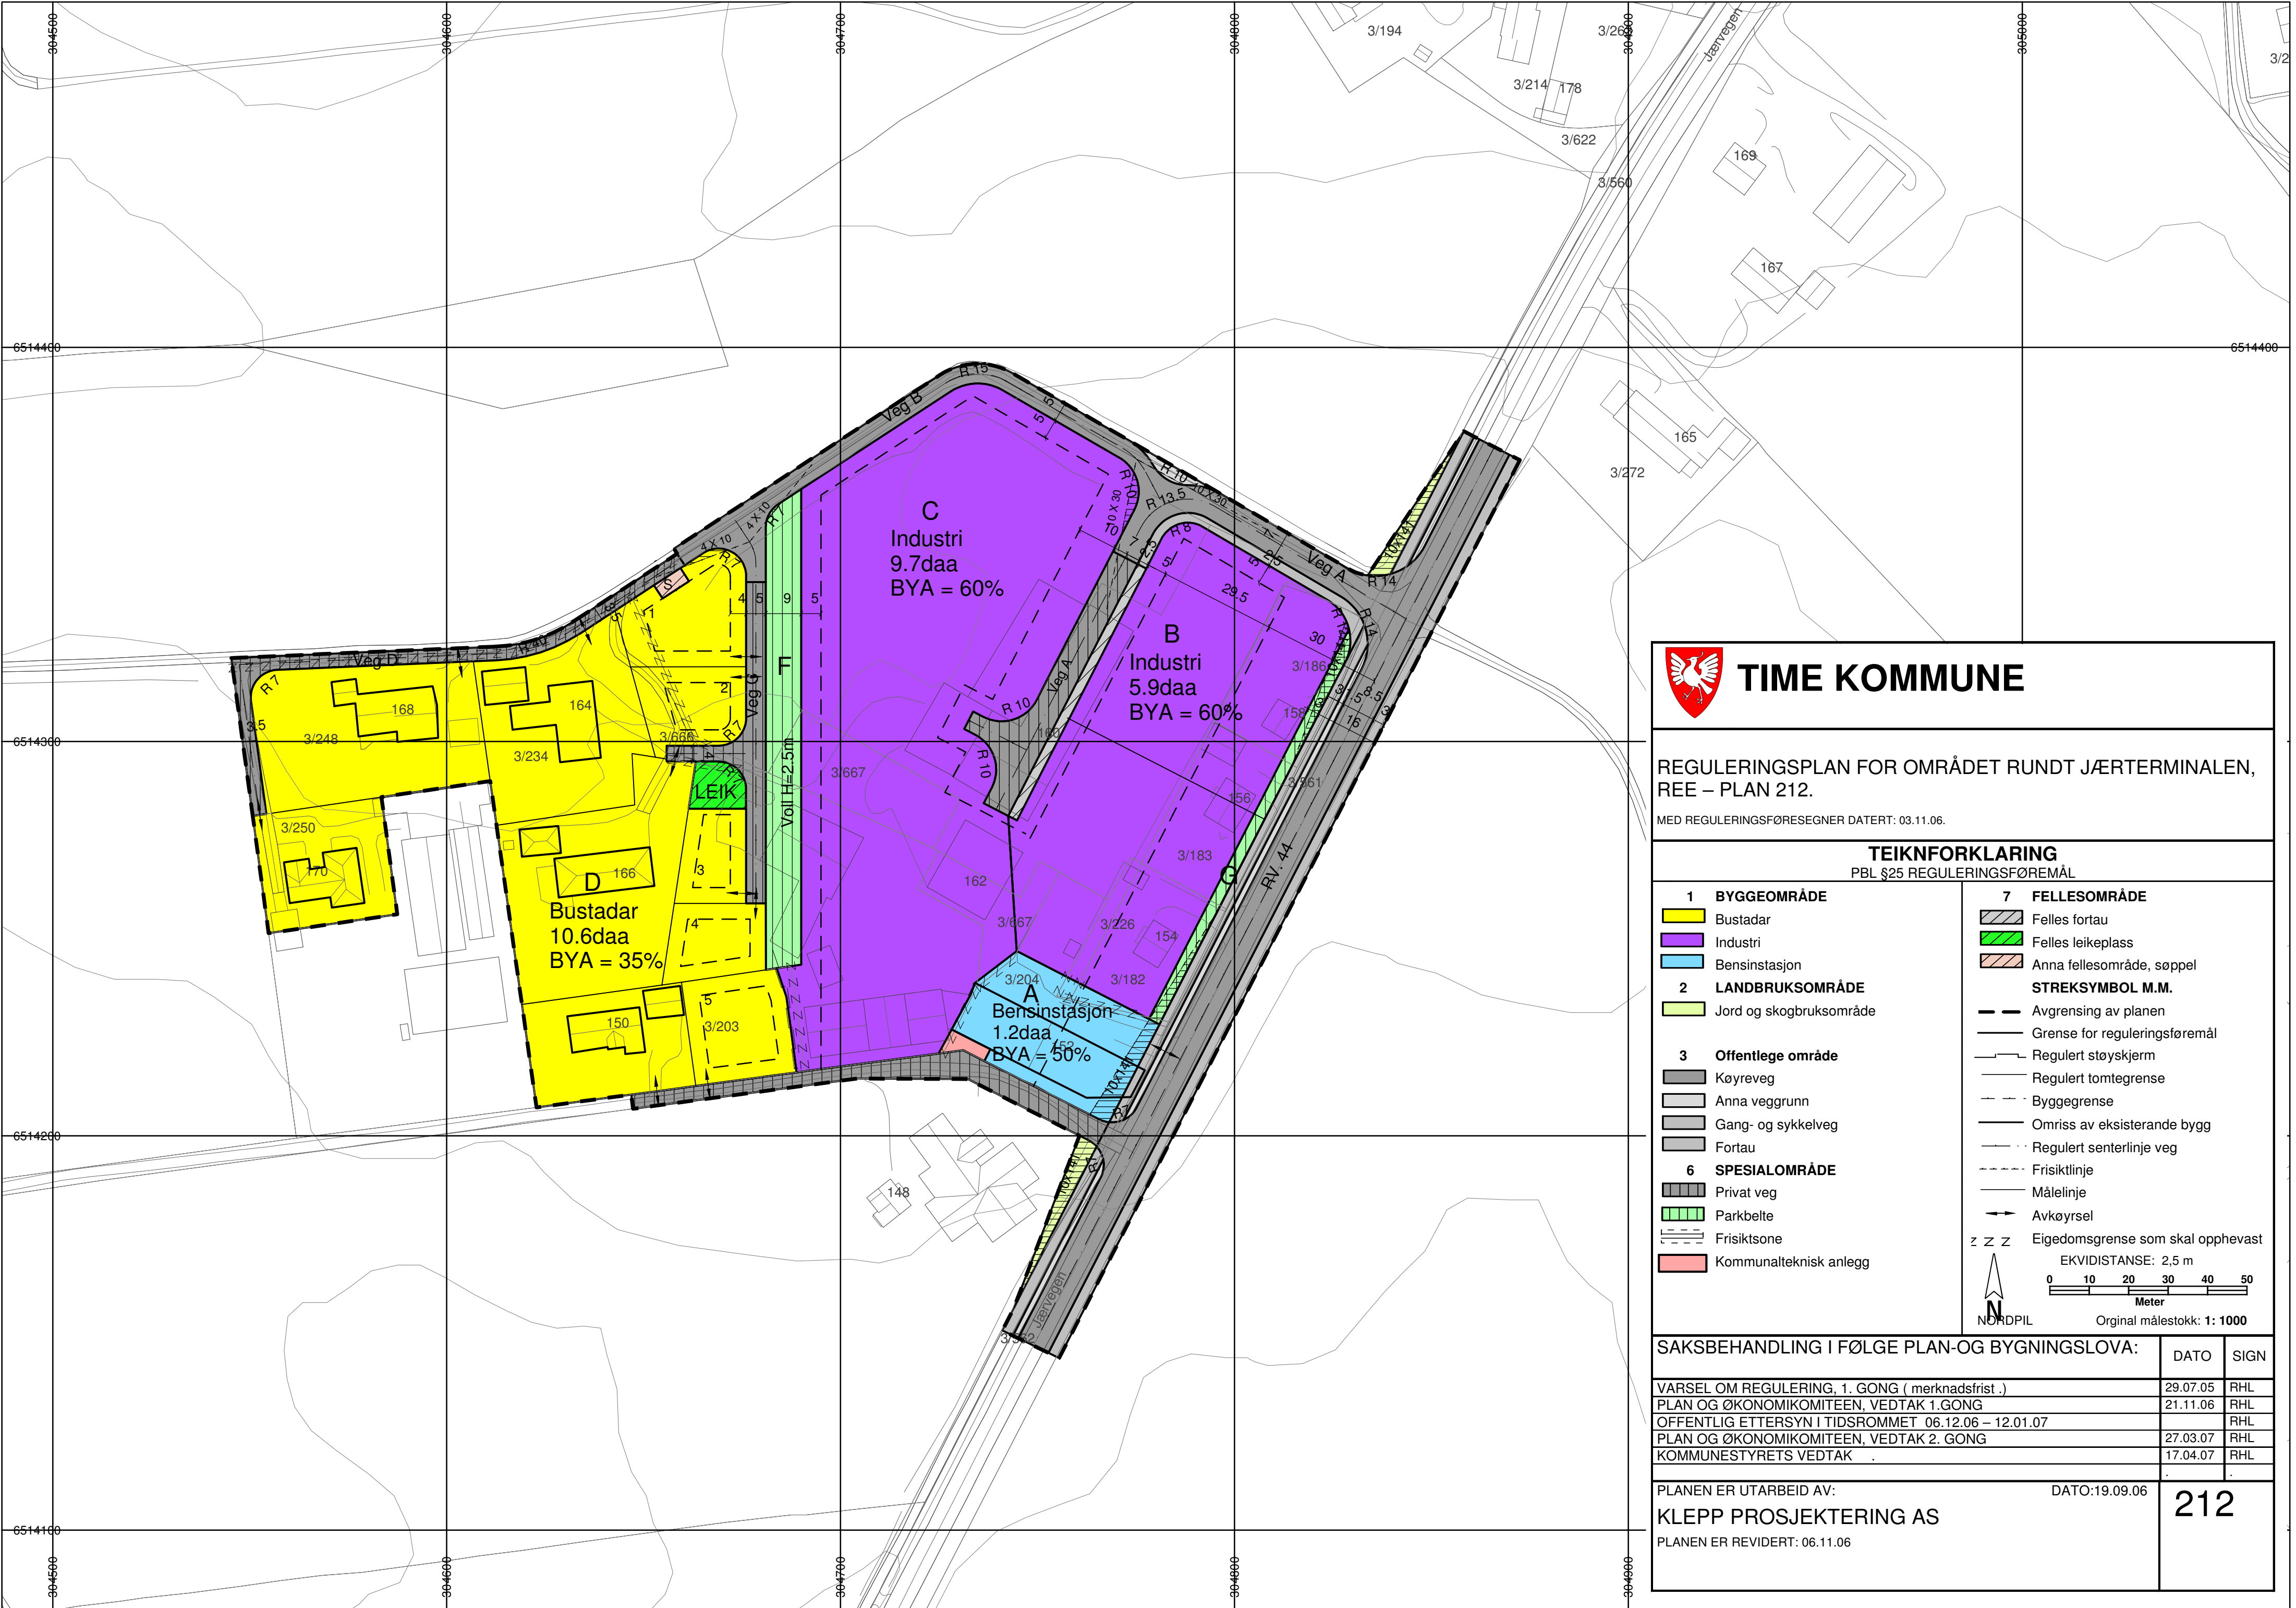

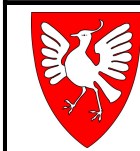

TIME KOMMUNE

REGULERINGSPLAN FOR OMRÅDET RUNDT JÆRTERMINALEN, REE – PLAN 212.

MED REGULERINGSFØRESEGNEN DATERT: 03.11.06.

TEIKNFORKLARING

PBL §25 REGULERINGSFØREMÅL

1

BYGGEOMRÅDE

Bustadar

Industri

Bensinstasjon

2

LANDBRUKSOMRÅDE

Jord og skogbruksområde

3

Offentlege område

Køyreveg

Anna veggrunn

Gang- og sykkelveg

Fortau

6

SPECIALOMRÅDE

Privat veg

Parkbelte

Frisiktsone

Kommunalteknisk anlegg

7

FELLESOMRÅDE

Felles fortau

Felles leikeplass

Anna fellesområde, søppel

STREKSMBOL M.M.

Avgrensing av planen

Grense for reguleringsføremål

Regulert støyskjerm

Regulert tomtegrense

Byggegrense

Omriss av eksisterande bygg

Regulert senterlinje veg

Frisiktlinje

Målelinje

Avkøyrse

Eigedomsgrænse som skal opphevast

01020304050

Meter

Original målestokk: 1: 1000

N

NORDPIL

SAKSBEHANDLING I FØLGE PLAN-OG BYGNINGSLOVA:

VARSEL OM REGULERING, 1. GONG (merknadsfrist .)

PLAN OG ØKONOMIKOMITEEN, VEDTAK 1.GONG

OFFENTLIG ETTERSYN I TIDSROMMET 06.12.06 – 12.01.07

PLAN OG ØKONOMIKOMITEEN, VEDTAK 2. GONG

KOMMUNESTYRETS VEDTAK

29.07.05

21.11.06

RHL

27.03.07

17.04.07

RHL

RHL

RHL

RHL

RHL

RHL

PLANEN ER UTARBEID AV:

KLEPP PROSJEKTERING AS

PLANEN ER REVIDERT: 06.11.06

DATO:19.09.06

212