


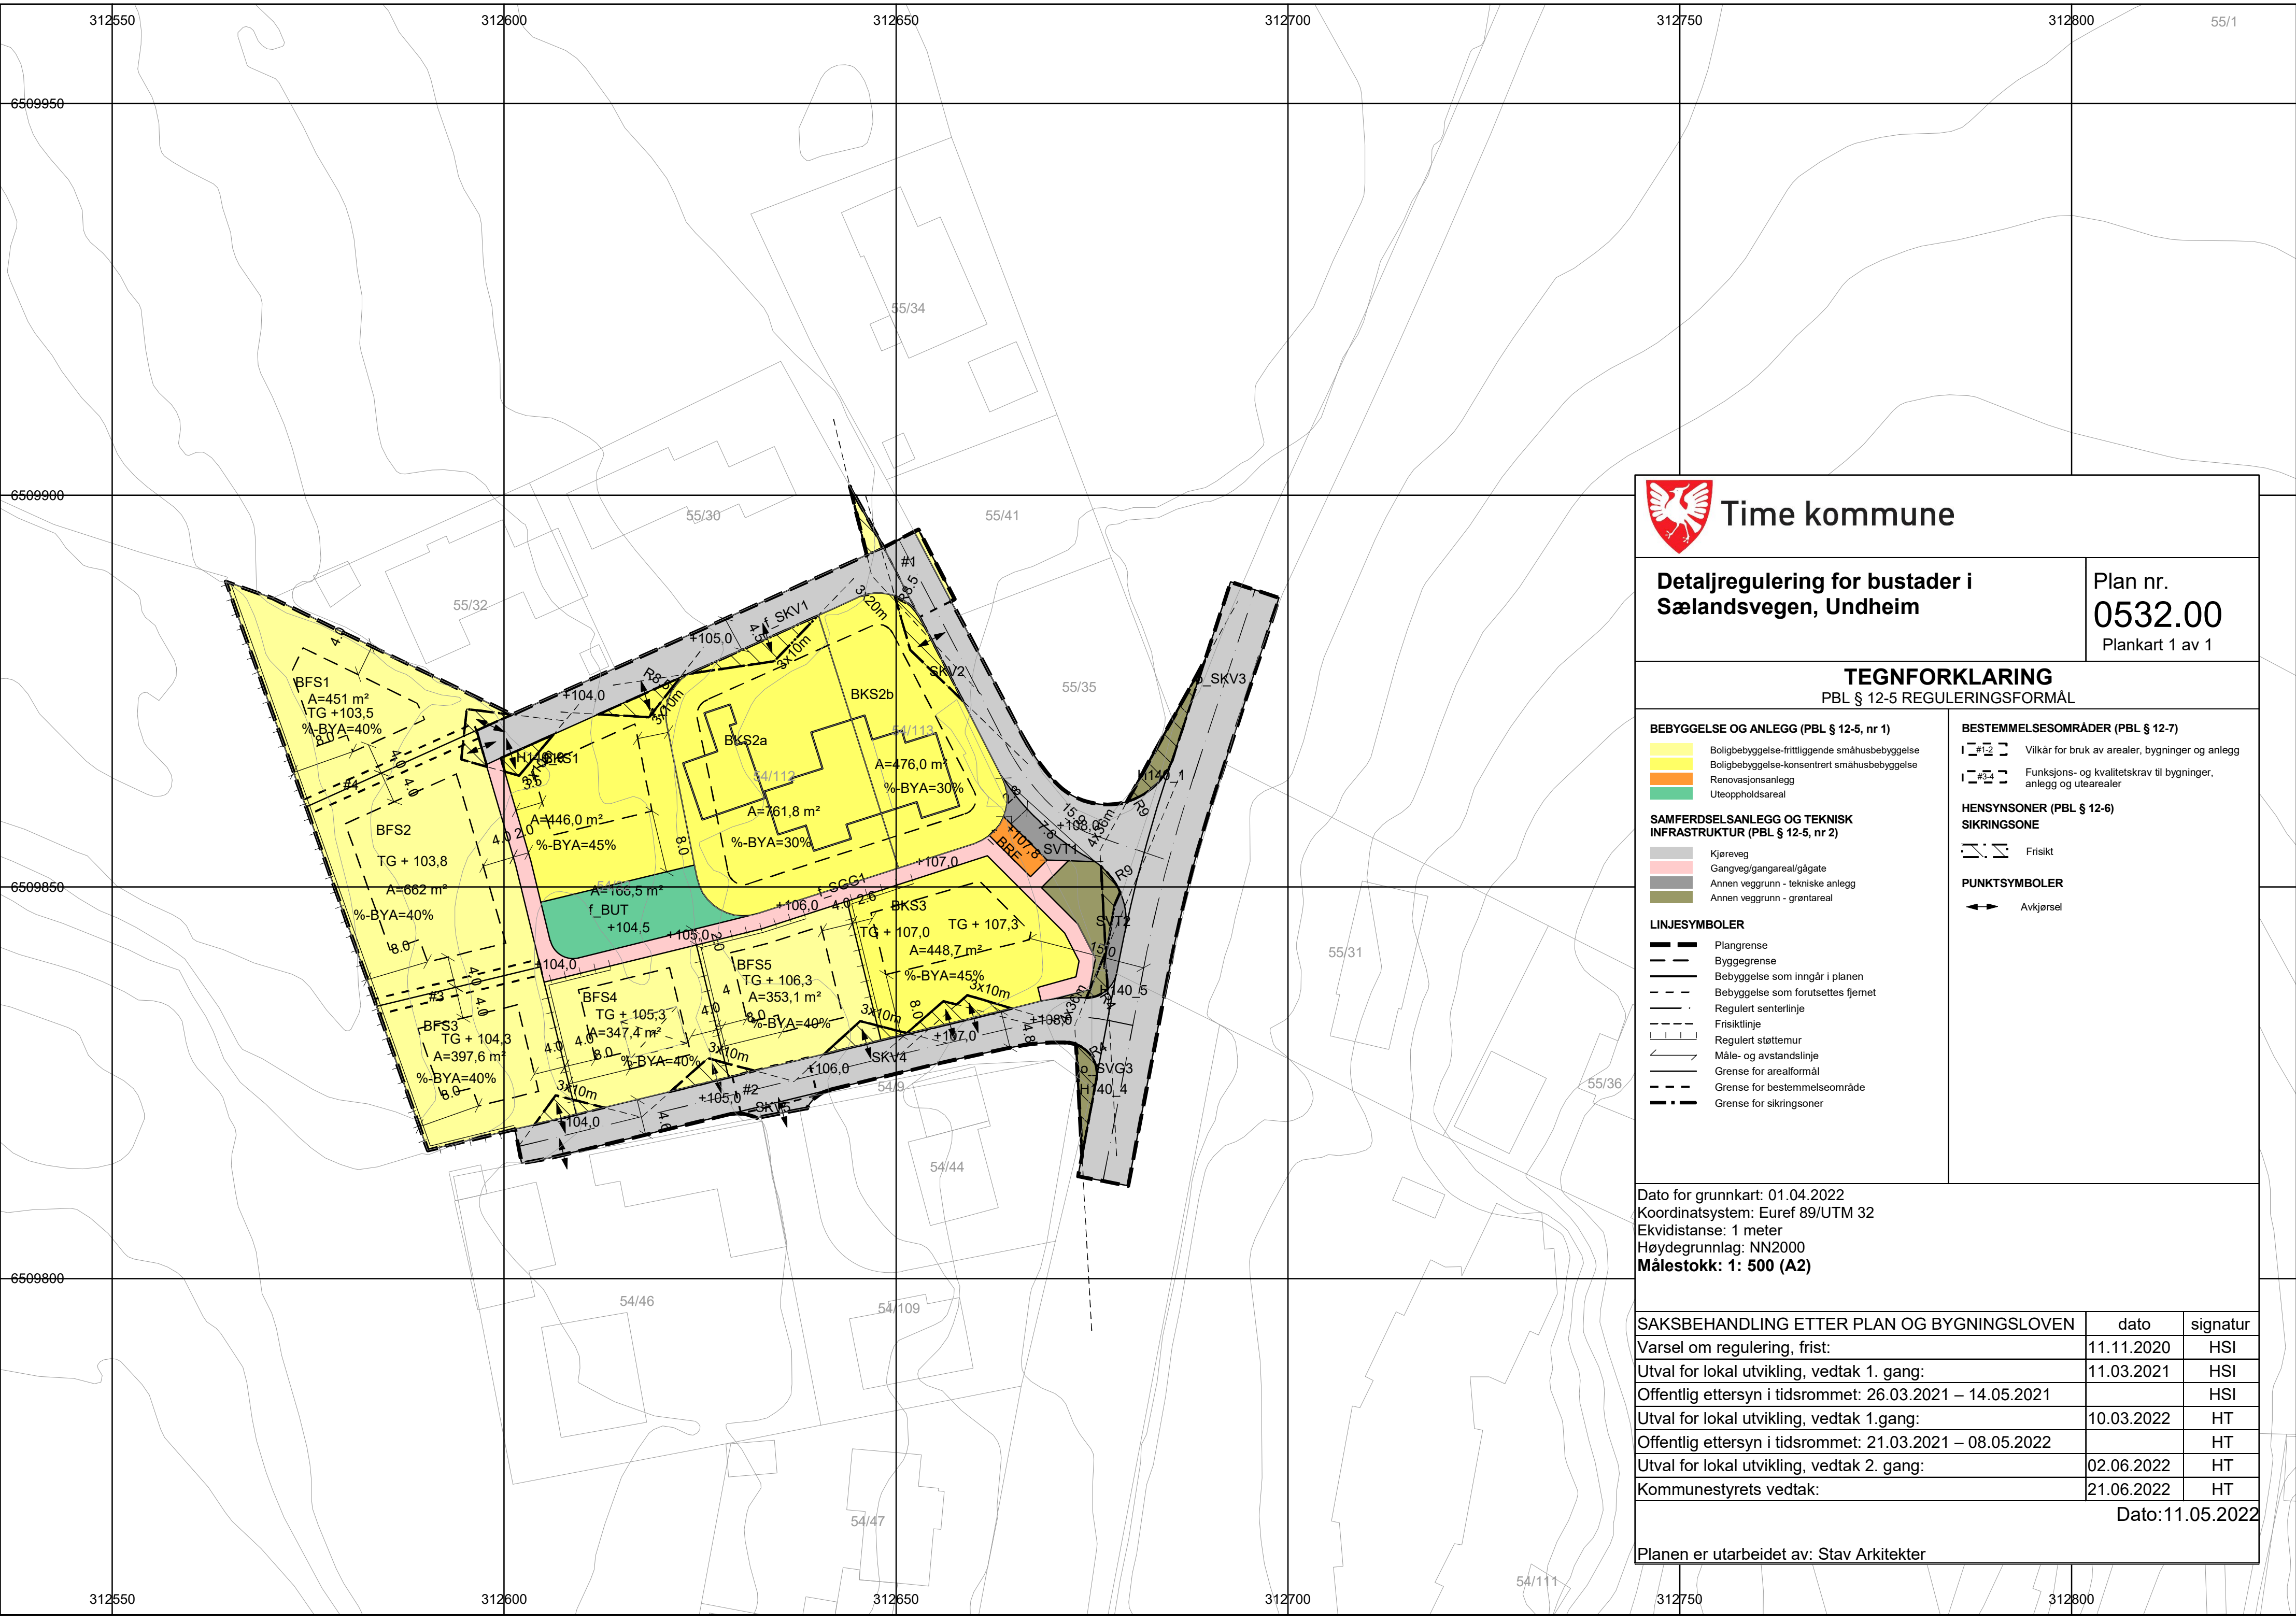



Time kommune

Detaljregulering for bustader i Sælendsvegen, Undheim

Plan nr. 0532.00
Plankart 1 av 1

TEGNFORKLARING

PBL § 12-5 REGULERINGSFORMÅL

BEBYGGELSE OG ANLEGG (PBL § 12-5, nr 1)

Boligbebyggelse-frittliggende småhusbebyggelse

Boligbebyggelse-konsentrert småhusbebyggelse

Renovasjonsanlegg

Uteoppholdsareal

SAMFERDSELSANLEGG OG TEKNISK INFRASTRUKTUR (PBL § 12-5, nr 2)

Kjøreveg

Gangveg/gangareal/gågate

Annen veggrunn - tekniske anlegg

Annen veggrunn - grøntareal

LINJESYMBOLER

Plangrense

Byggegrense

Bebyggelse som inngår i planen

Bebyggelse som forutsettes fjernet

Regulert senterlinje

Friskitlinje

Regulert støtemur

Måle- og avstandslinje

Grense for arealformål

Grense for bestemmelseområde

Grense for sikringsoner

BESTEMMELSEOMRÅDER (PBL § 12-7)

Vilkår for bruk av arealer, bygninger og anlegg

Funksjons- og kvalitetskrav til bygninger, anlegg og utearealer

HENSYNSONER (PBL § 12-6)

SIKRINGSONE

Friskt

PUNKTSYMBOLER

Avkjørsel

Dato for grunnkart: 01.04.2022
Koordinatsystem: Euref 89/UTM 32
Ekvidistanse: 1 meter
Høydegrunnlag: NN2000
Målestokk: 1: 500 (A2)

SAKSBEHANDLING ETTER PLAN OG BYGNINGSLOVEN	dato	signatur
Varsel om regulering, frist:	11.11.2020	HSI
Utval for lokal utvikling, vedtak 1. gang:	11.03.2021	HSI
Offentlig ettersyn i tidsrommet: 26.03.2021 – 14.05.2021		HSI
Utval for lokal utvikling, vedtak 1.gang:	10.03.2022	HT
Offentlig ettersyn i tidsrommet: 21.03.2021 – 08.05.2022		HT
Utval for lokal utvikling, vedtak 2. gang:	02.06.2022	HT
Kommunestyrets vedtak:	21.06.2022	HT

Dato:11.05.2022

Planen er utarbeidet av: Stav Arkitekter