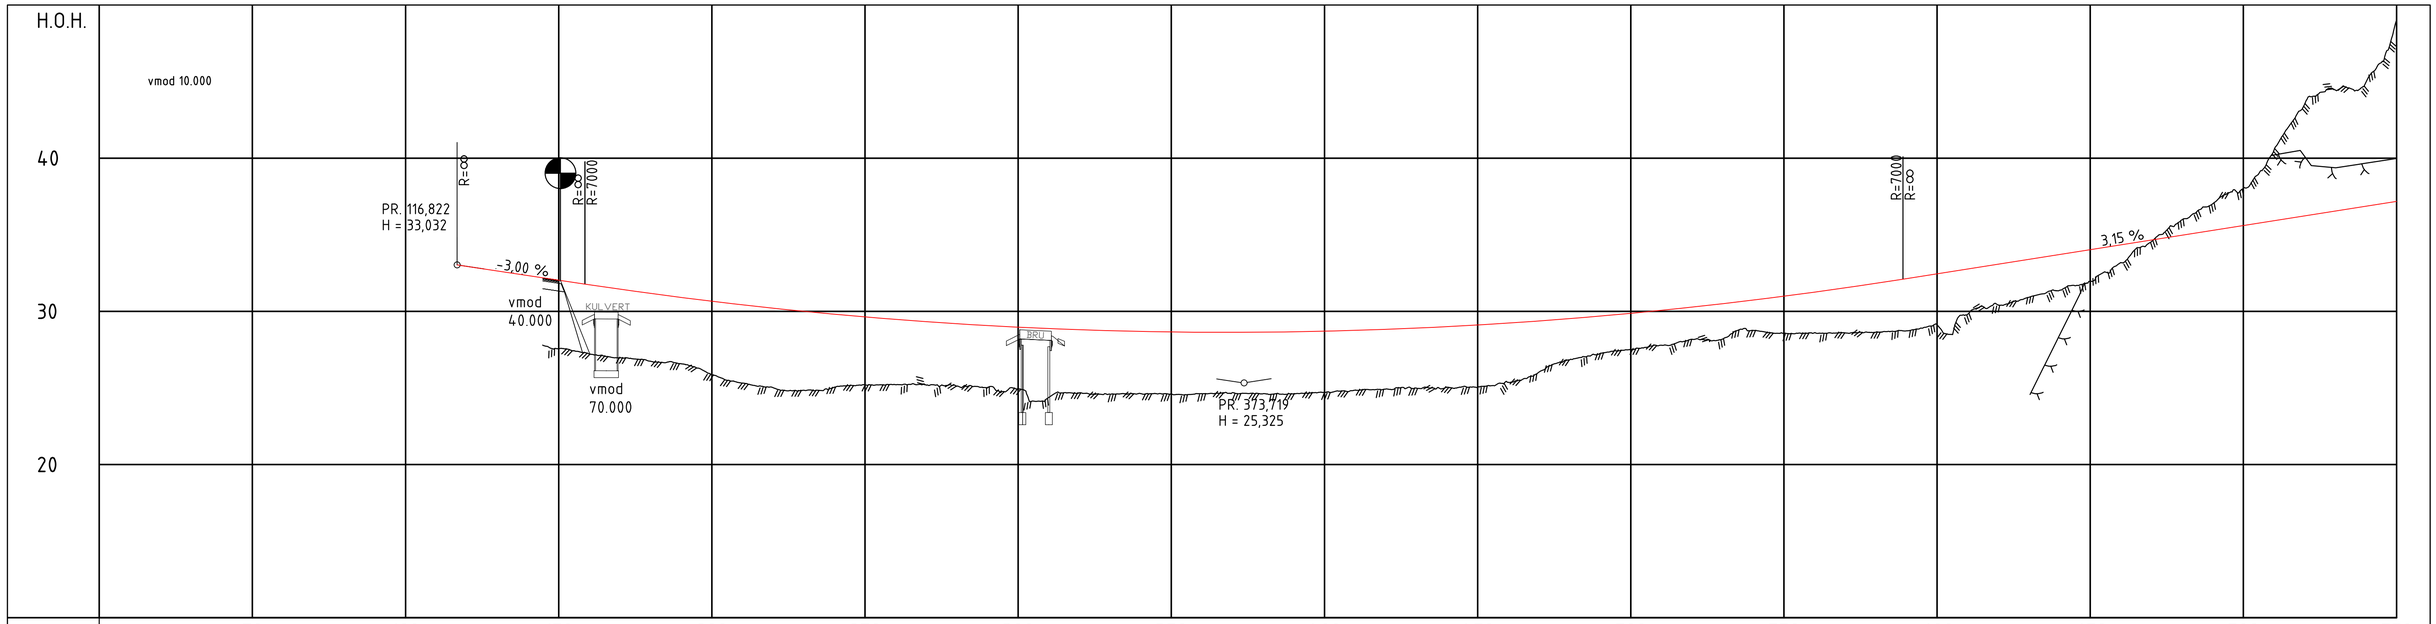

PROFIL NR.	0	50	100	150	200	250	300	350	400	450	500	550	600	650	700	750
HOR.KURV.					R=∞			A=200		R=600		A=200		R=∞		
BREDDEUTV.																
TVERRFALL H.kj.b.k.				1,0% 0,5% 1,0%	3,0%		3,0%		8,0%		8,0%		3,0%			3,0%
TVERRFALL V.kj.b.k.																
PROFIL H.			33,03 32,92	32,64	32,34	32,04	31,74	31,45	31,17	30,91	30,66	30,43	30,22	30,00	29,81	29,63
TERRENG H.				27,57	27,22	26,97	26,74	26,58	25,88	25,32	25,01	24,86	25,05	25,20	25,21	25,18
OVERBYGN.T.				71CM												





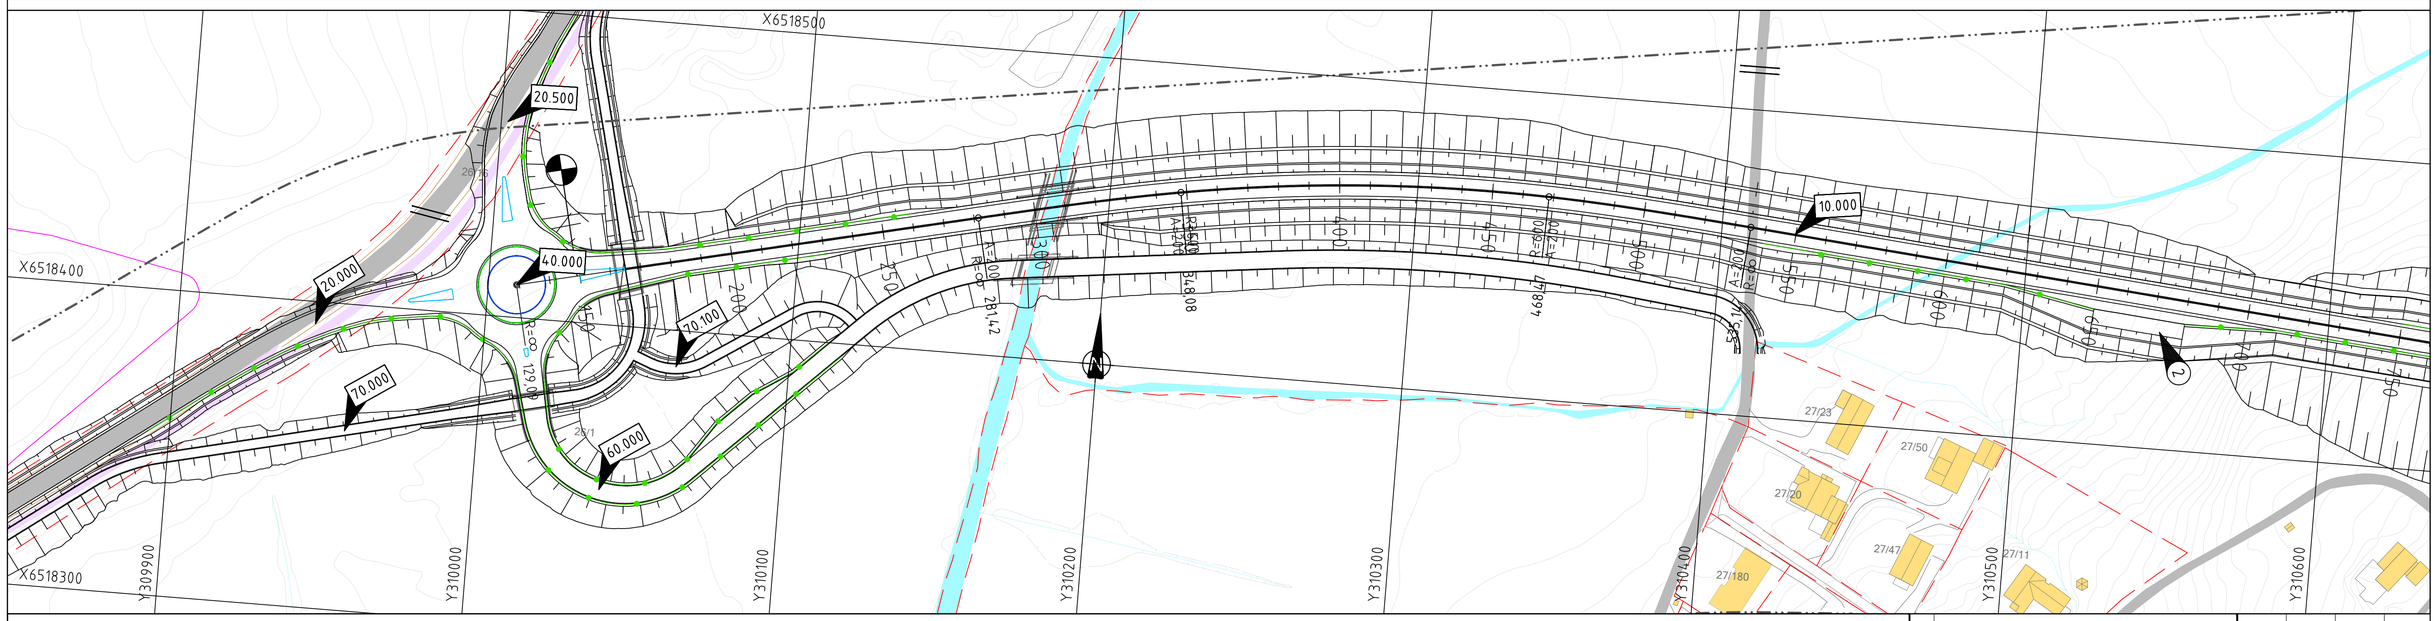
X6518500
X6518400
X6518300
Y309900
Y310000
Y310100
Y310200
Y310300
Y310400
Y310500
Y310600
20.500
20.000
40.000
70.000
60.000
10.000
R=80
R=∞
R=7000
R=∞
R=∞
R=∞