
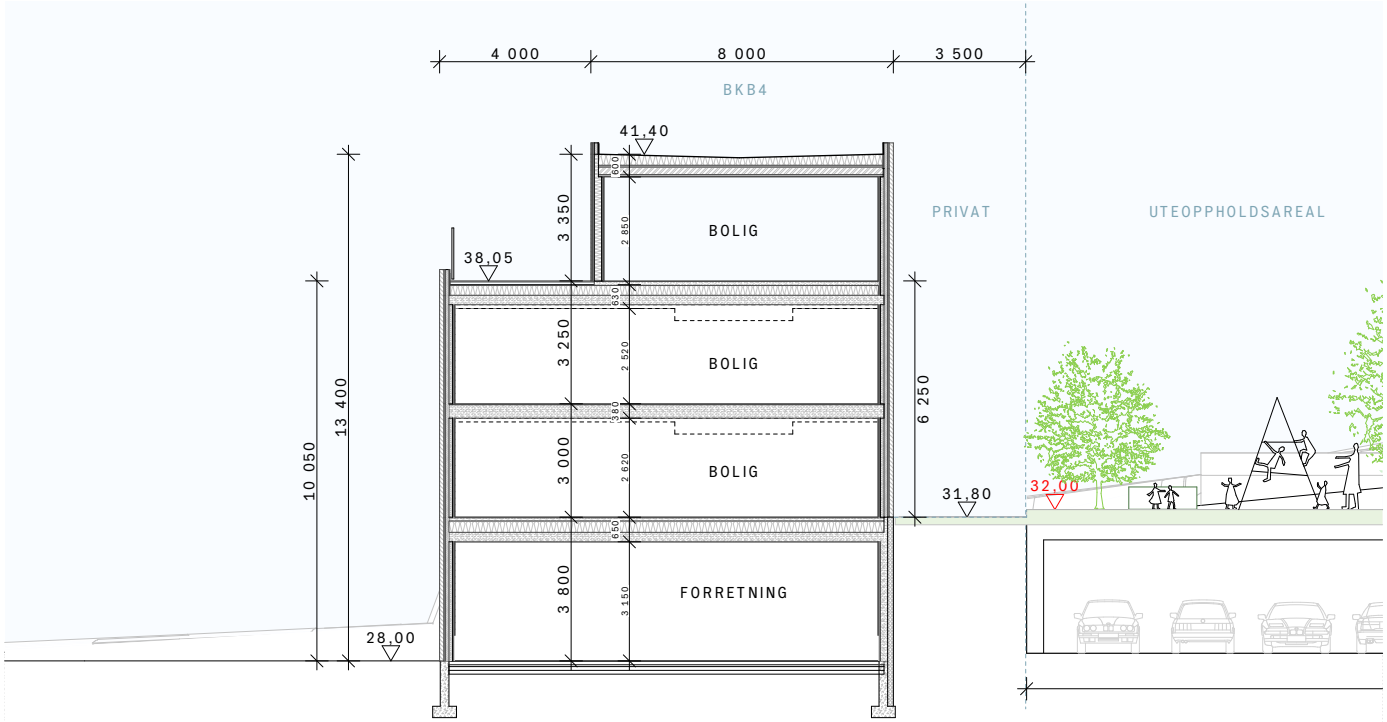



Snitt A - nybygg
1:200

Prosjekt:	Tegning:	Målestokk:	Dato:	Revisjon:
BLÅSENBORG	Snitt A	A4 = 1:200	10.06.2024	-
Prosjektnr.: 1642	**Tegningsnr.: 2**			


SJØ FASTING ARKITEKTER

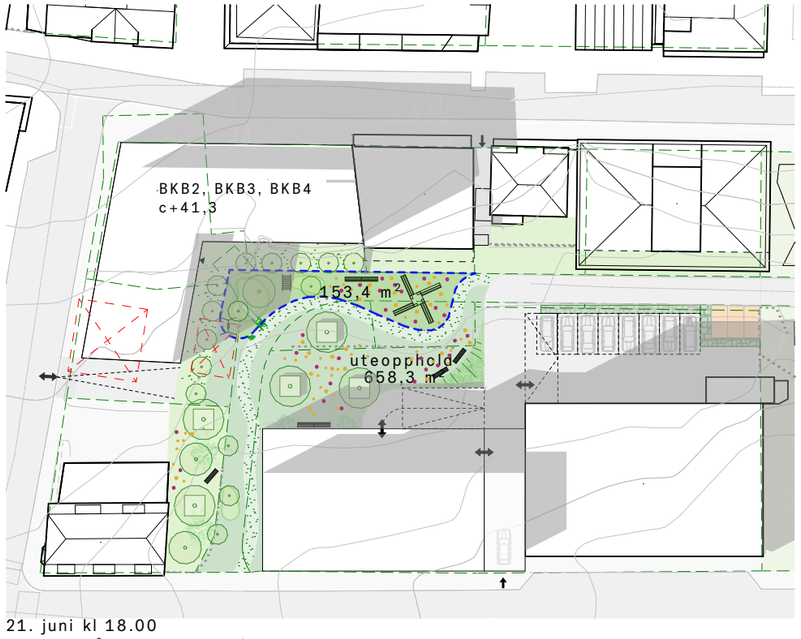

21. juni kl 18.00
ca. 553 m² solfylt uteområde

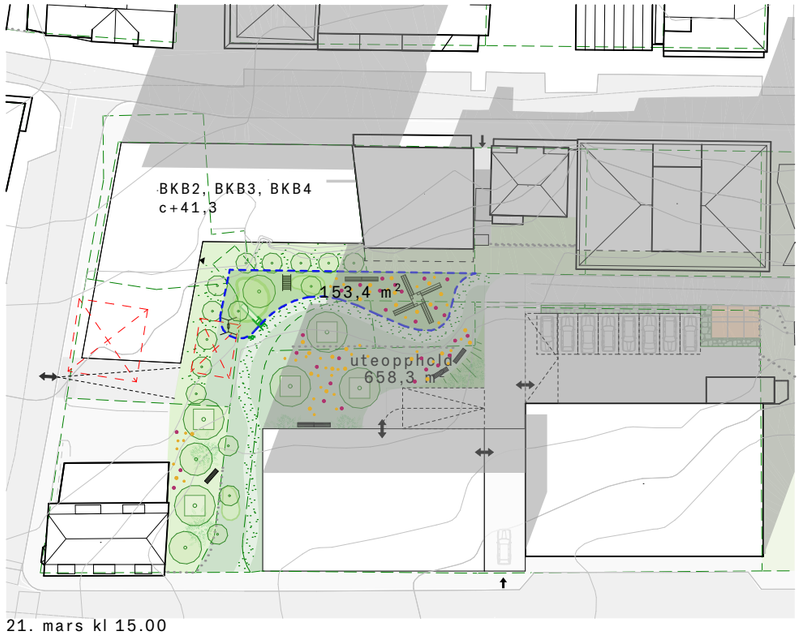

21. mars kl 15.00
ca. 282 m² solfylt uteområde

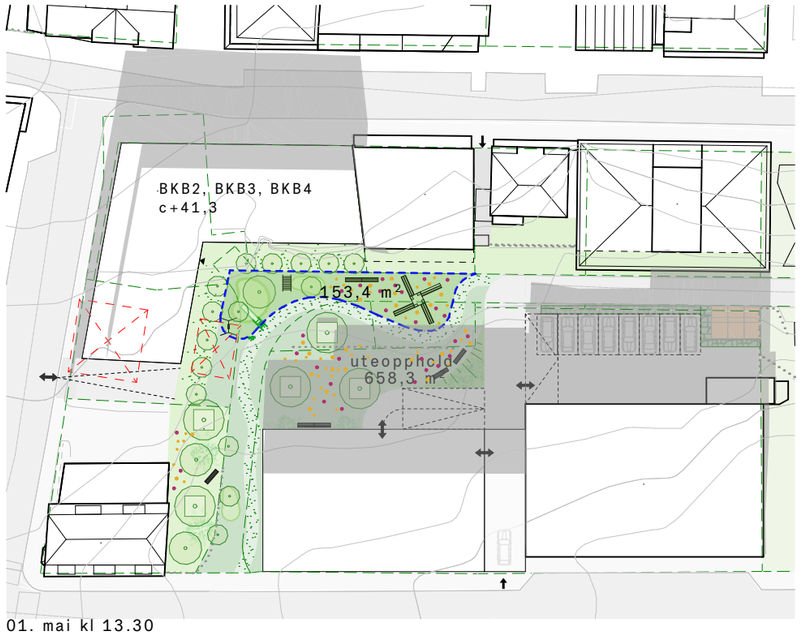

01. mai kl 13.30
ca. 422 m² solfylt uteområde

BKB2, BKB3 og BKB4 med samme byggehøyde, c+41,3


Prosjekt:
BLÅSENBORG
Prosjektnr.: 1642

Tegning:
Sol- og skyggediagrammer
Tegningsnr.: 5


Målestokk:
A3 = 1:750

Dato:
10.06.2024

Revisjon:
-

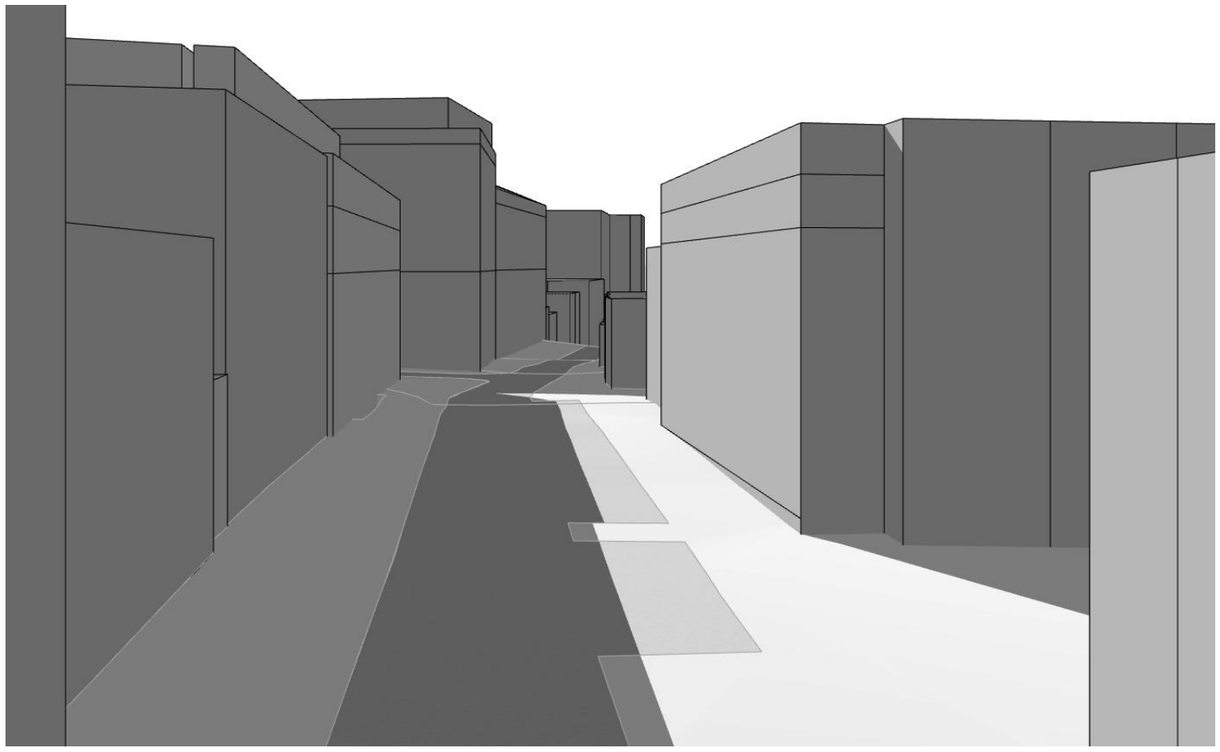


21. juni kl 18.00

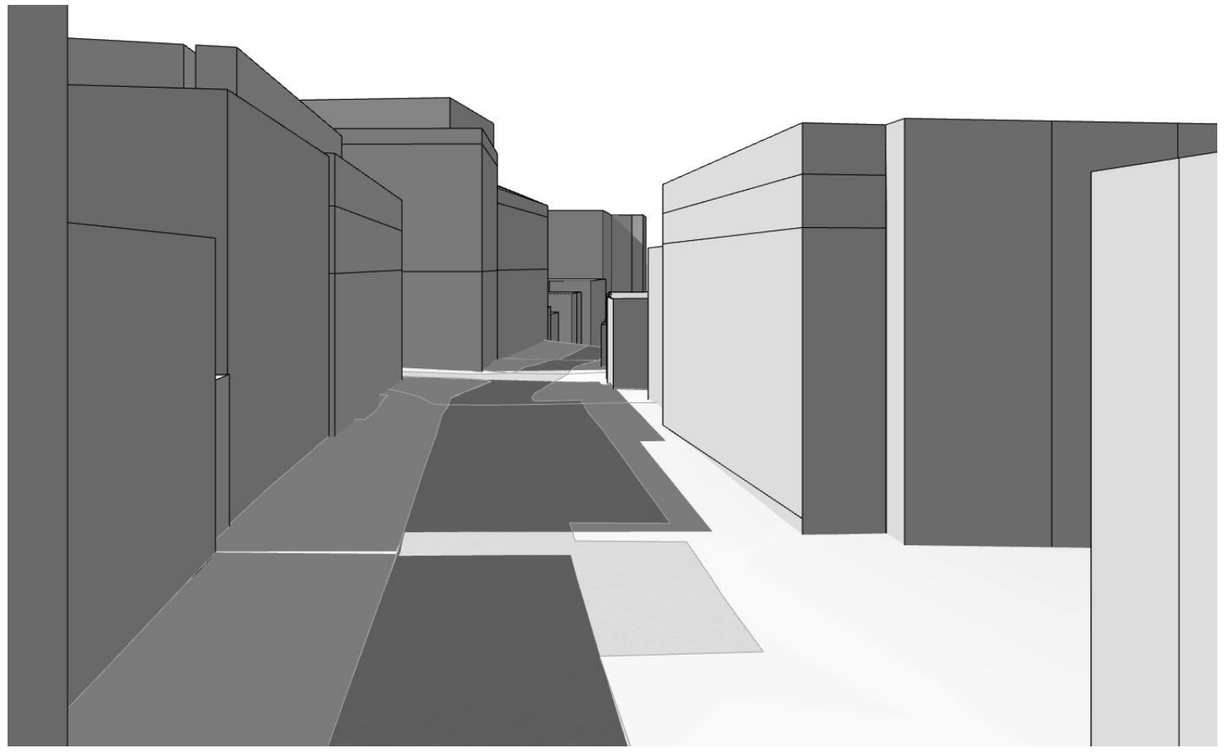

1. mai kl 13.30

BKB2, BKB3 og BKB4 med samme byggehøyde, c+41,3

Prosjekt:	Tegning:	Målestokk:	Dato:	Revisjon:
BLÅSENBORG **Prosjektnr.: 1642**	Perspektiv sol- og skygge Storgata **Tegningsnr.: 10**	A3 =	10.06.2024	-

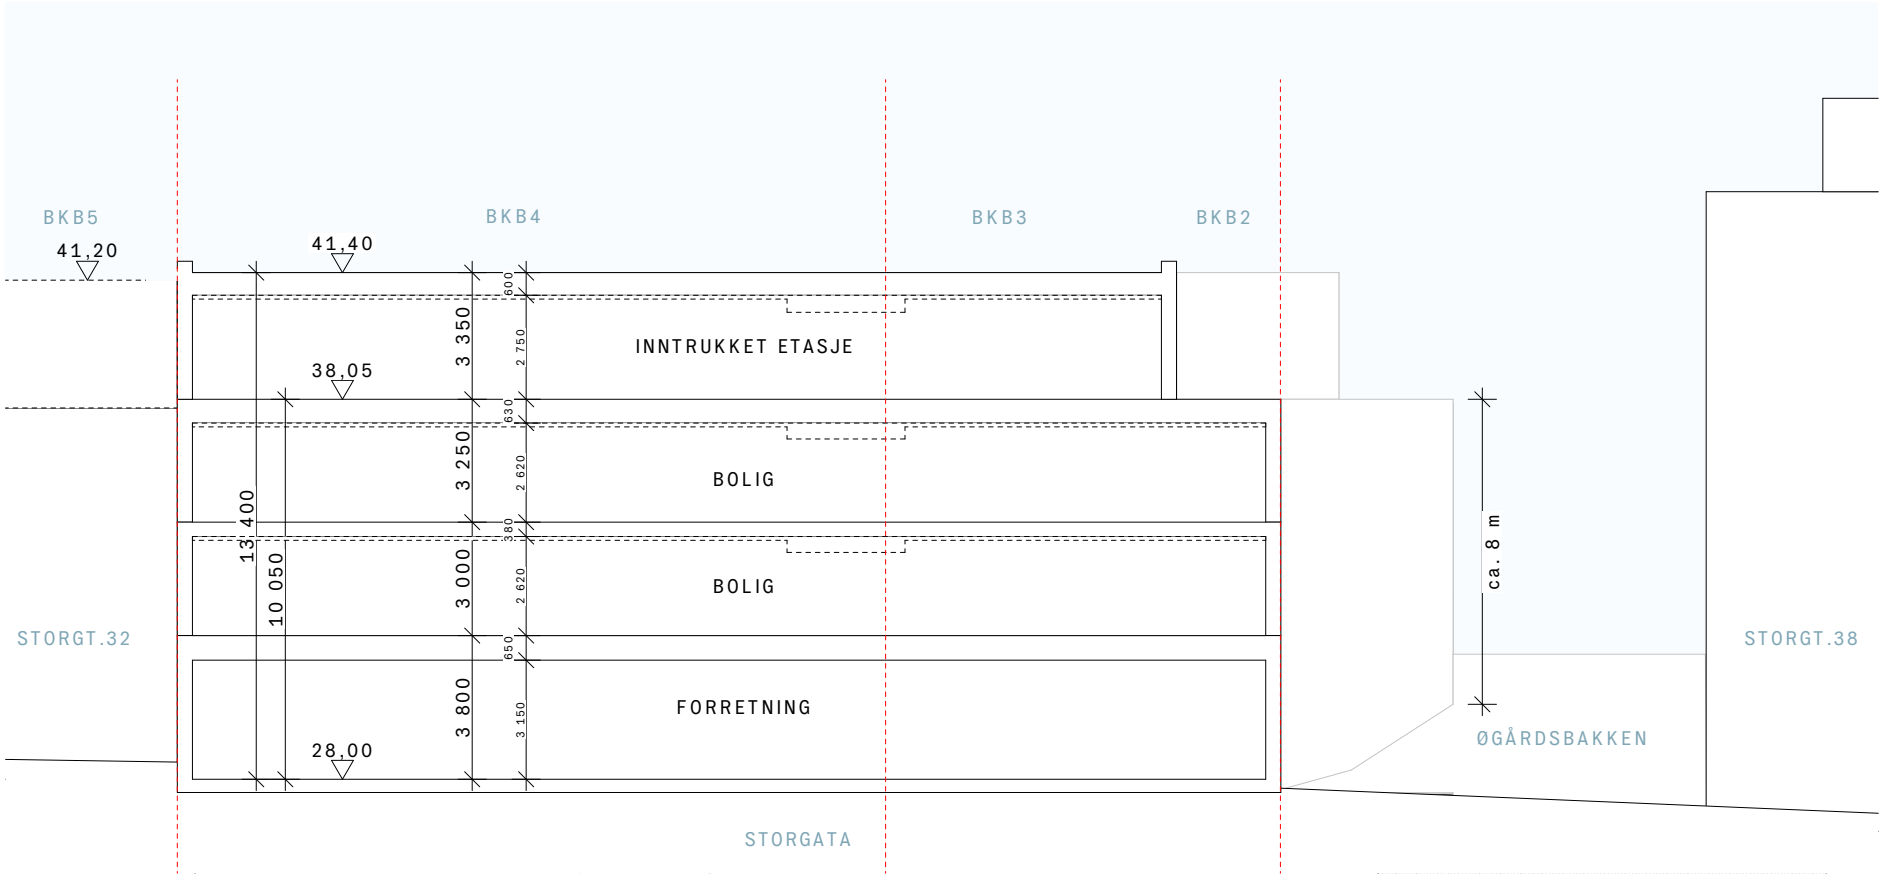

Lengdesnitt BKB3 og BKB4
1:200

Prosjekt:	Tegning:	Målestokk:	Dato:	Revisjon:
BLÅSENBORG **Prosjektnr.: 1642**	Lengdesnitt Storgata **Tegningsnr.: 11**	A4 = 1:200	10.06.2024	-

SJØ FASTING ARKITEKTER